

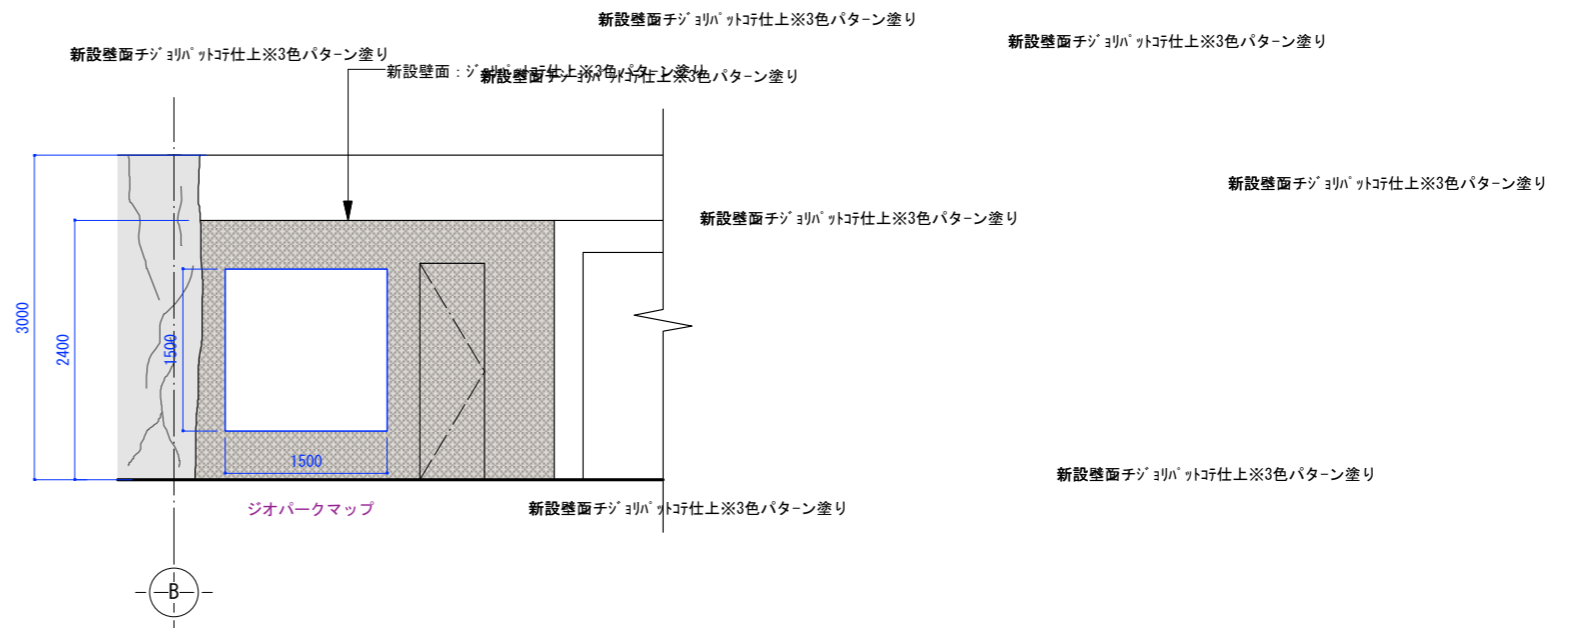
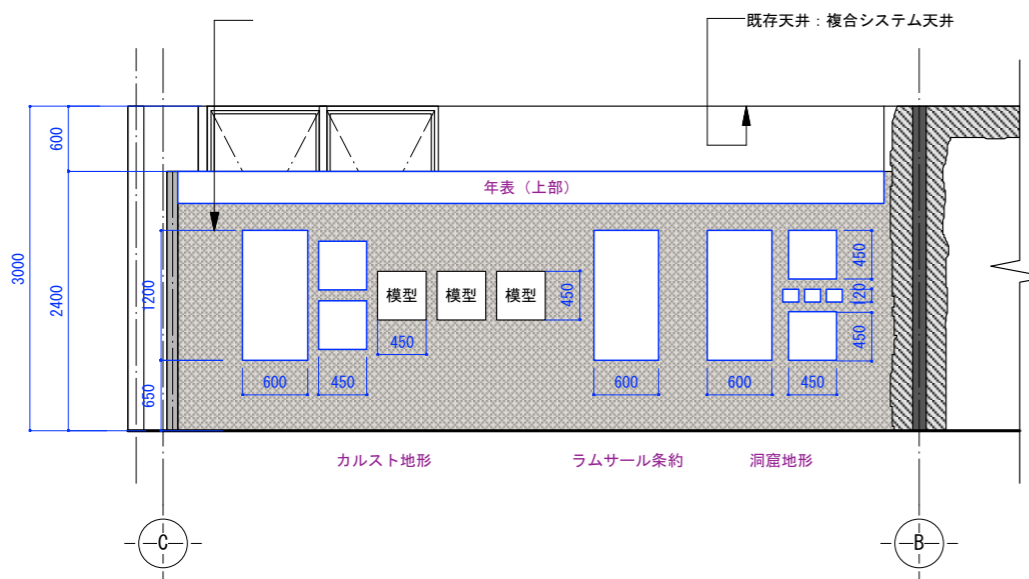
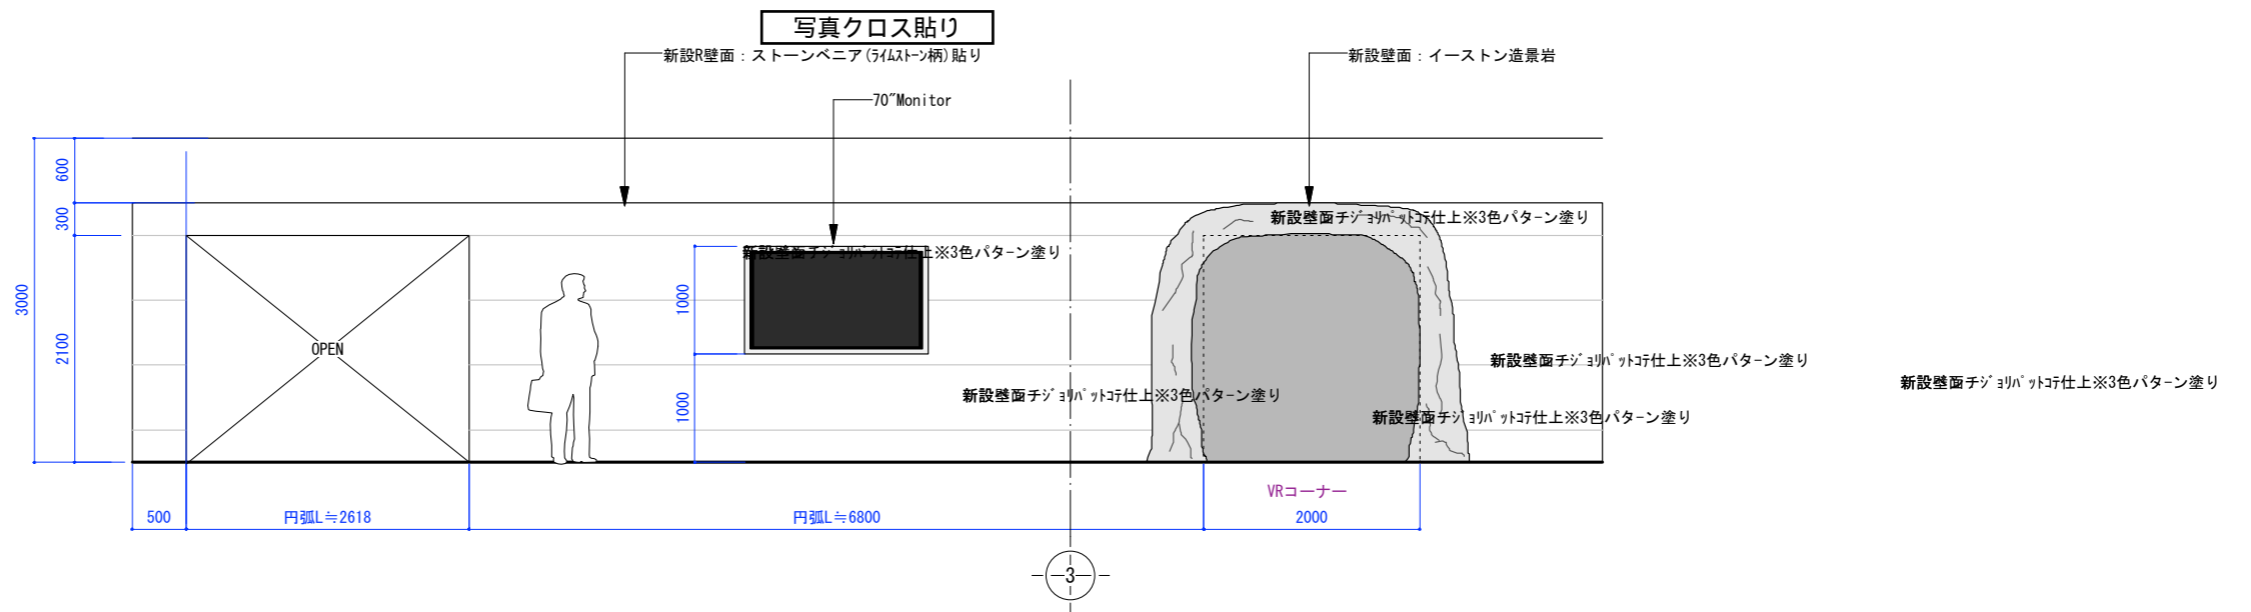
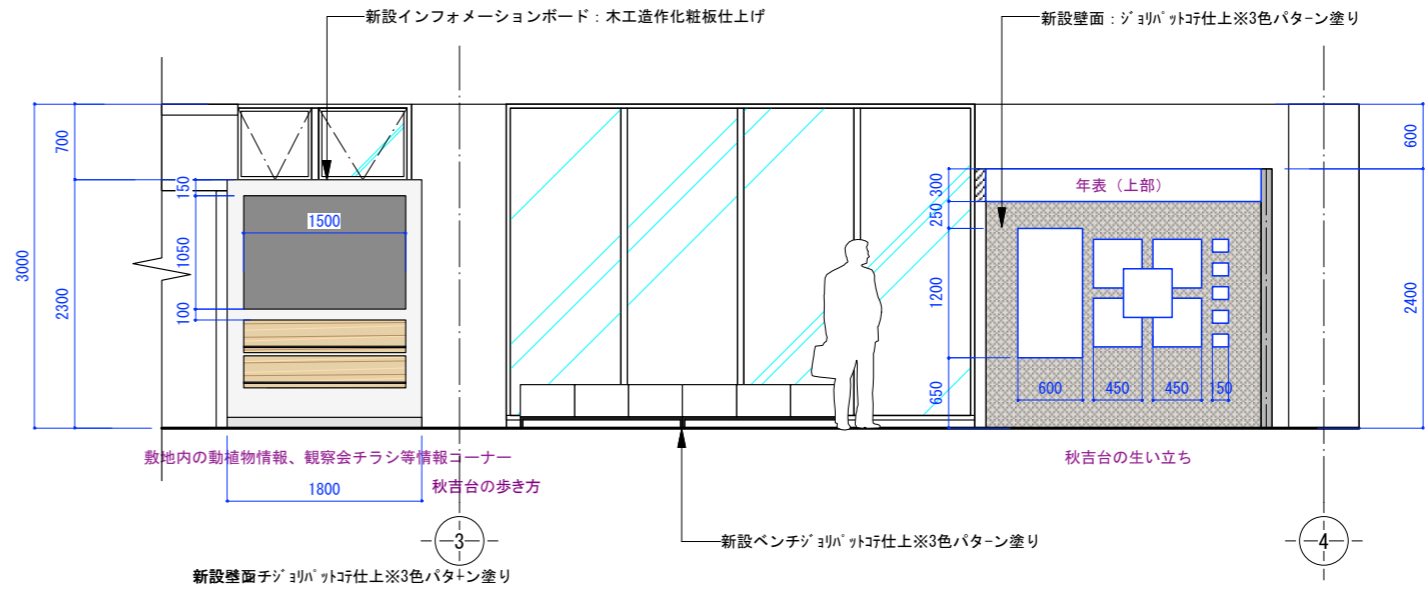




CLIENT	PROJECT TITLE	DRAWING TITLE	DATE DRAWN	REVISION	DIRECTOR	DESIGN	SCALE	NO	PRESENTED BY
	自然公園へ60！ビジターセンターアップデート事業	1F平面図					1/70	01	

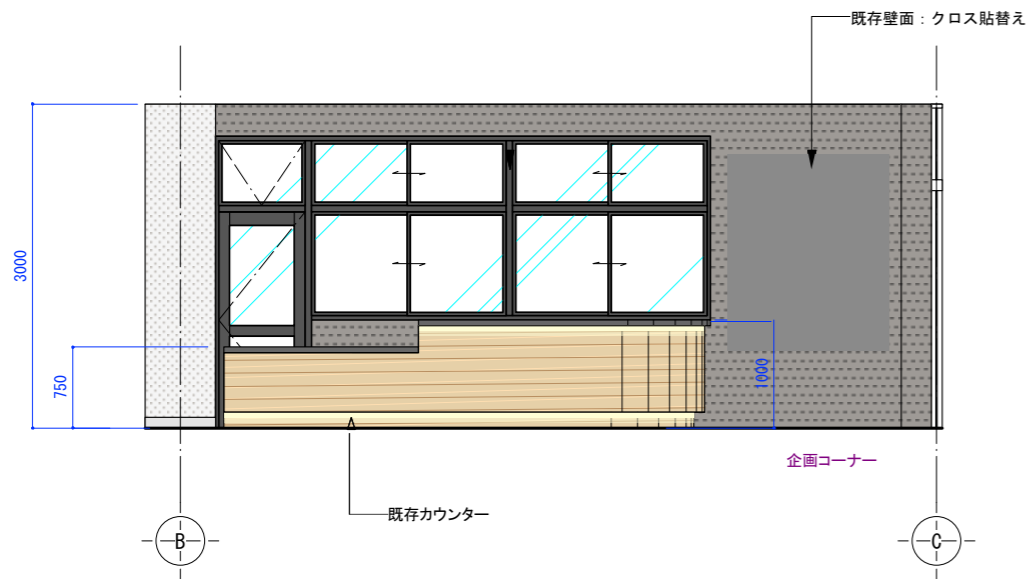


CLIENT	PROJECT TITLE	DRAWING TITLE	DATE DRAWN	REVISION	DIRECTOR	DESIGN	SCALE	NO	PRESENTED BY
	自然公園へ60！ビジターセンターアップデート事業	1F展開図-1					1/70	02	

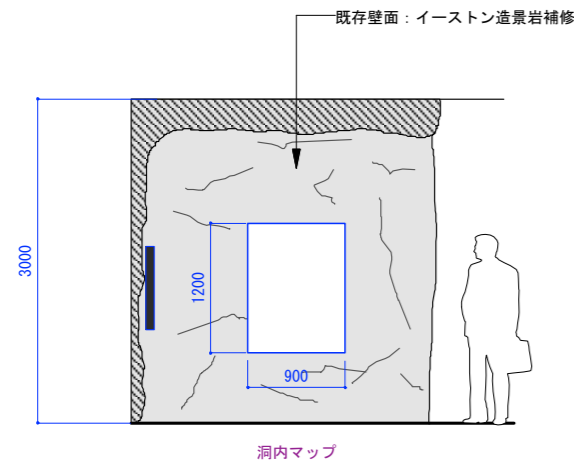




洞内マップ

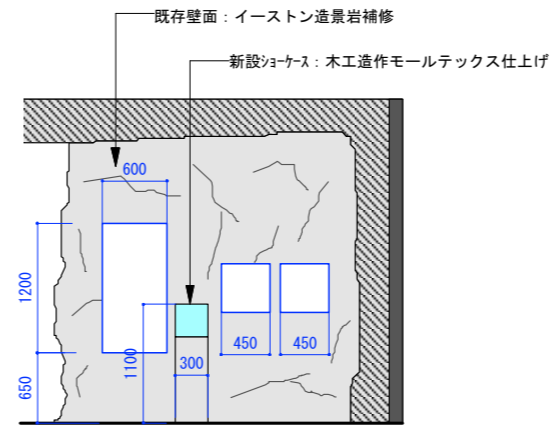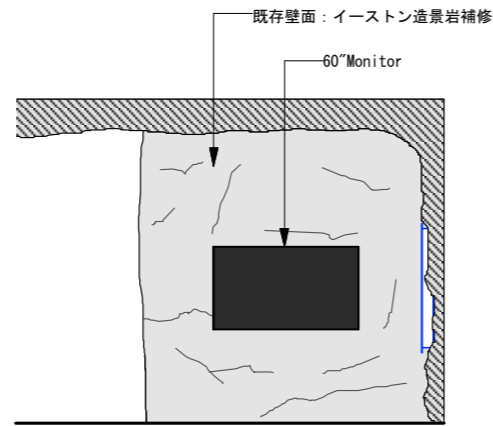


古生物(動物化石)

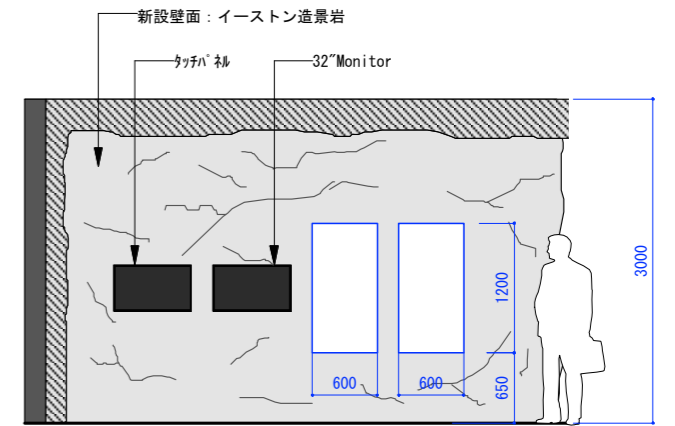






洞内調査

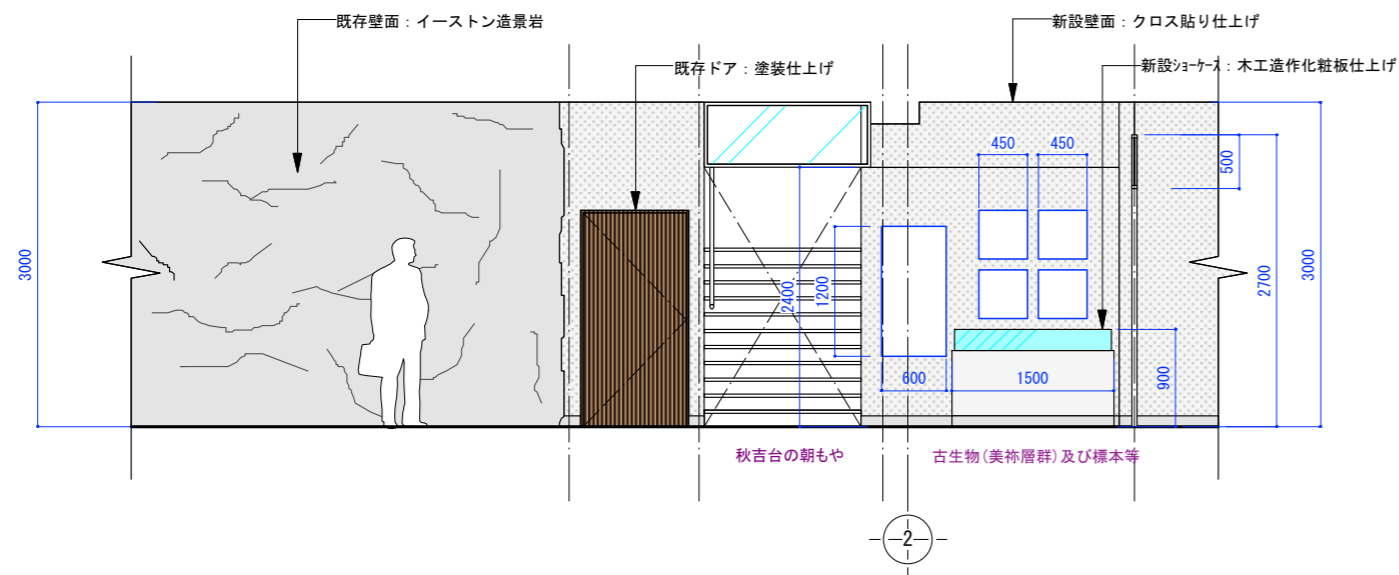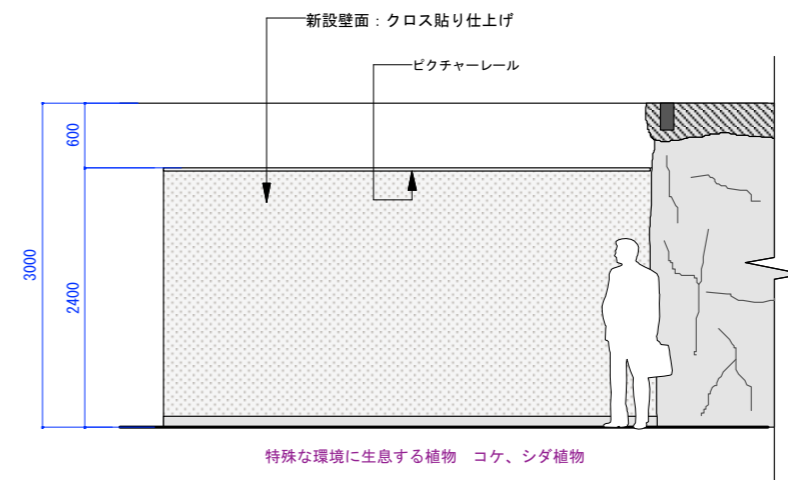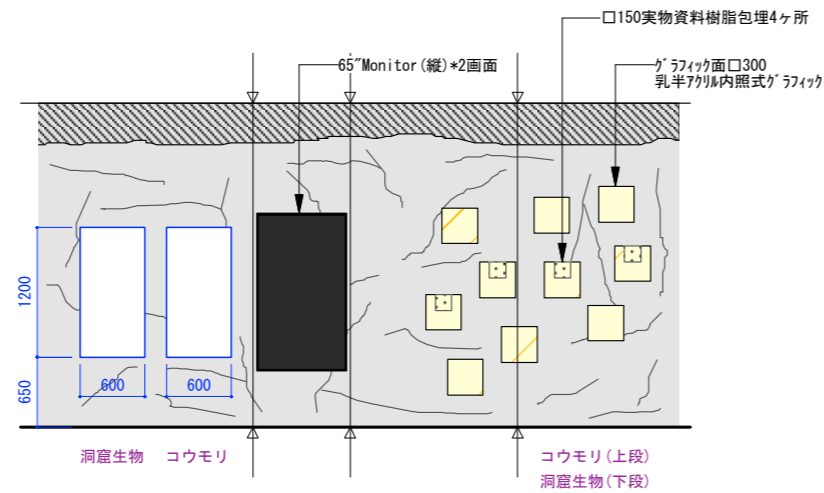










CLIENT	PROJECT TITLE	DRAWING TITLE	DATE DRAWN	REVISION	DIRECTOR	DESIGN	SCALE	NO	PRESENTED BY
	自然公園へ60！ビジターセンターアップデート事業	1F展開図-2					1/70	03	

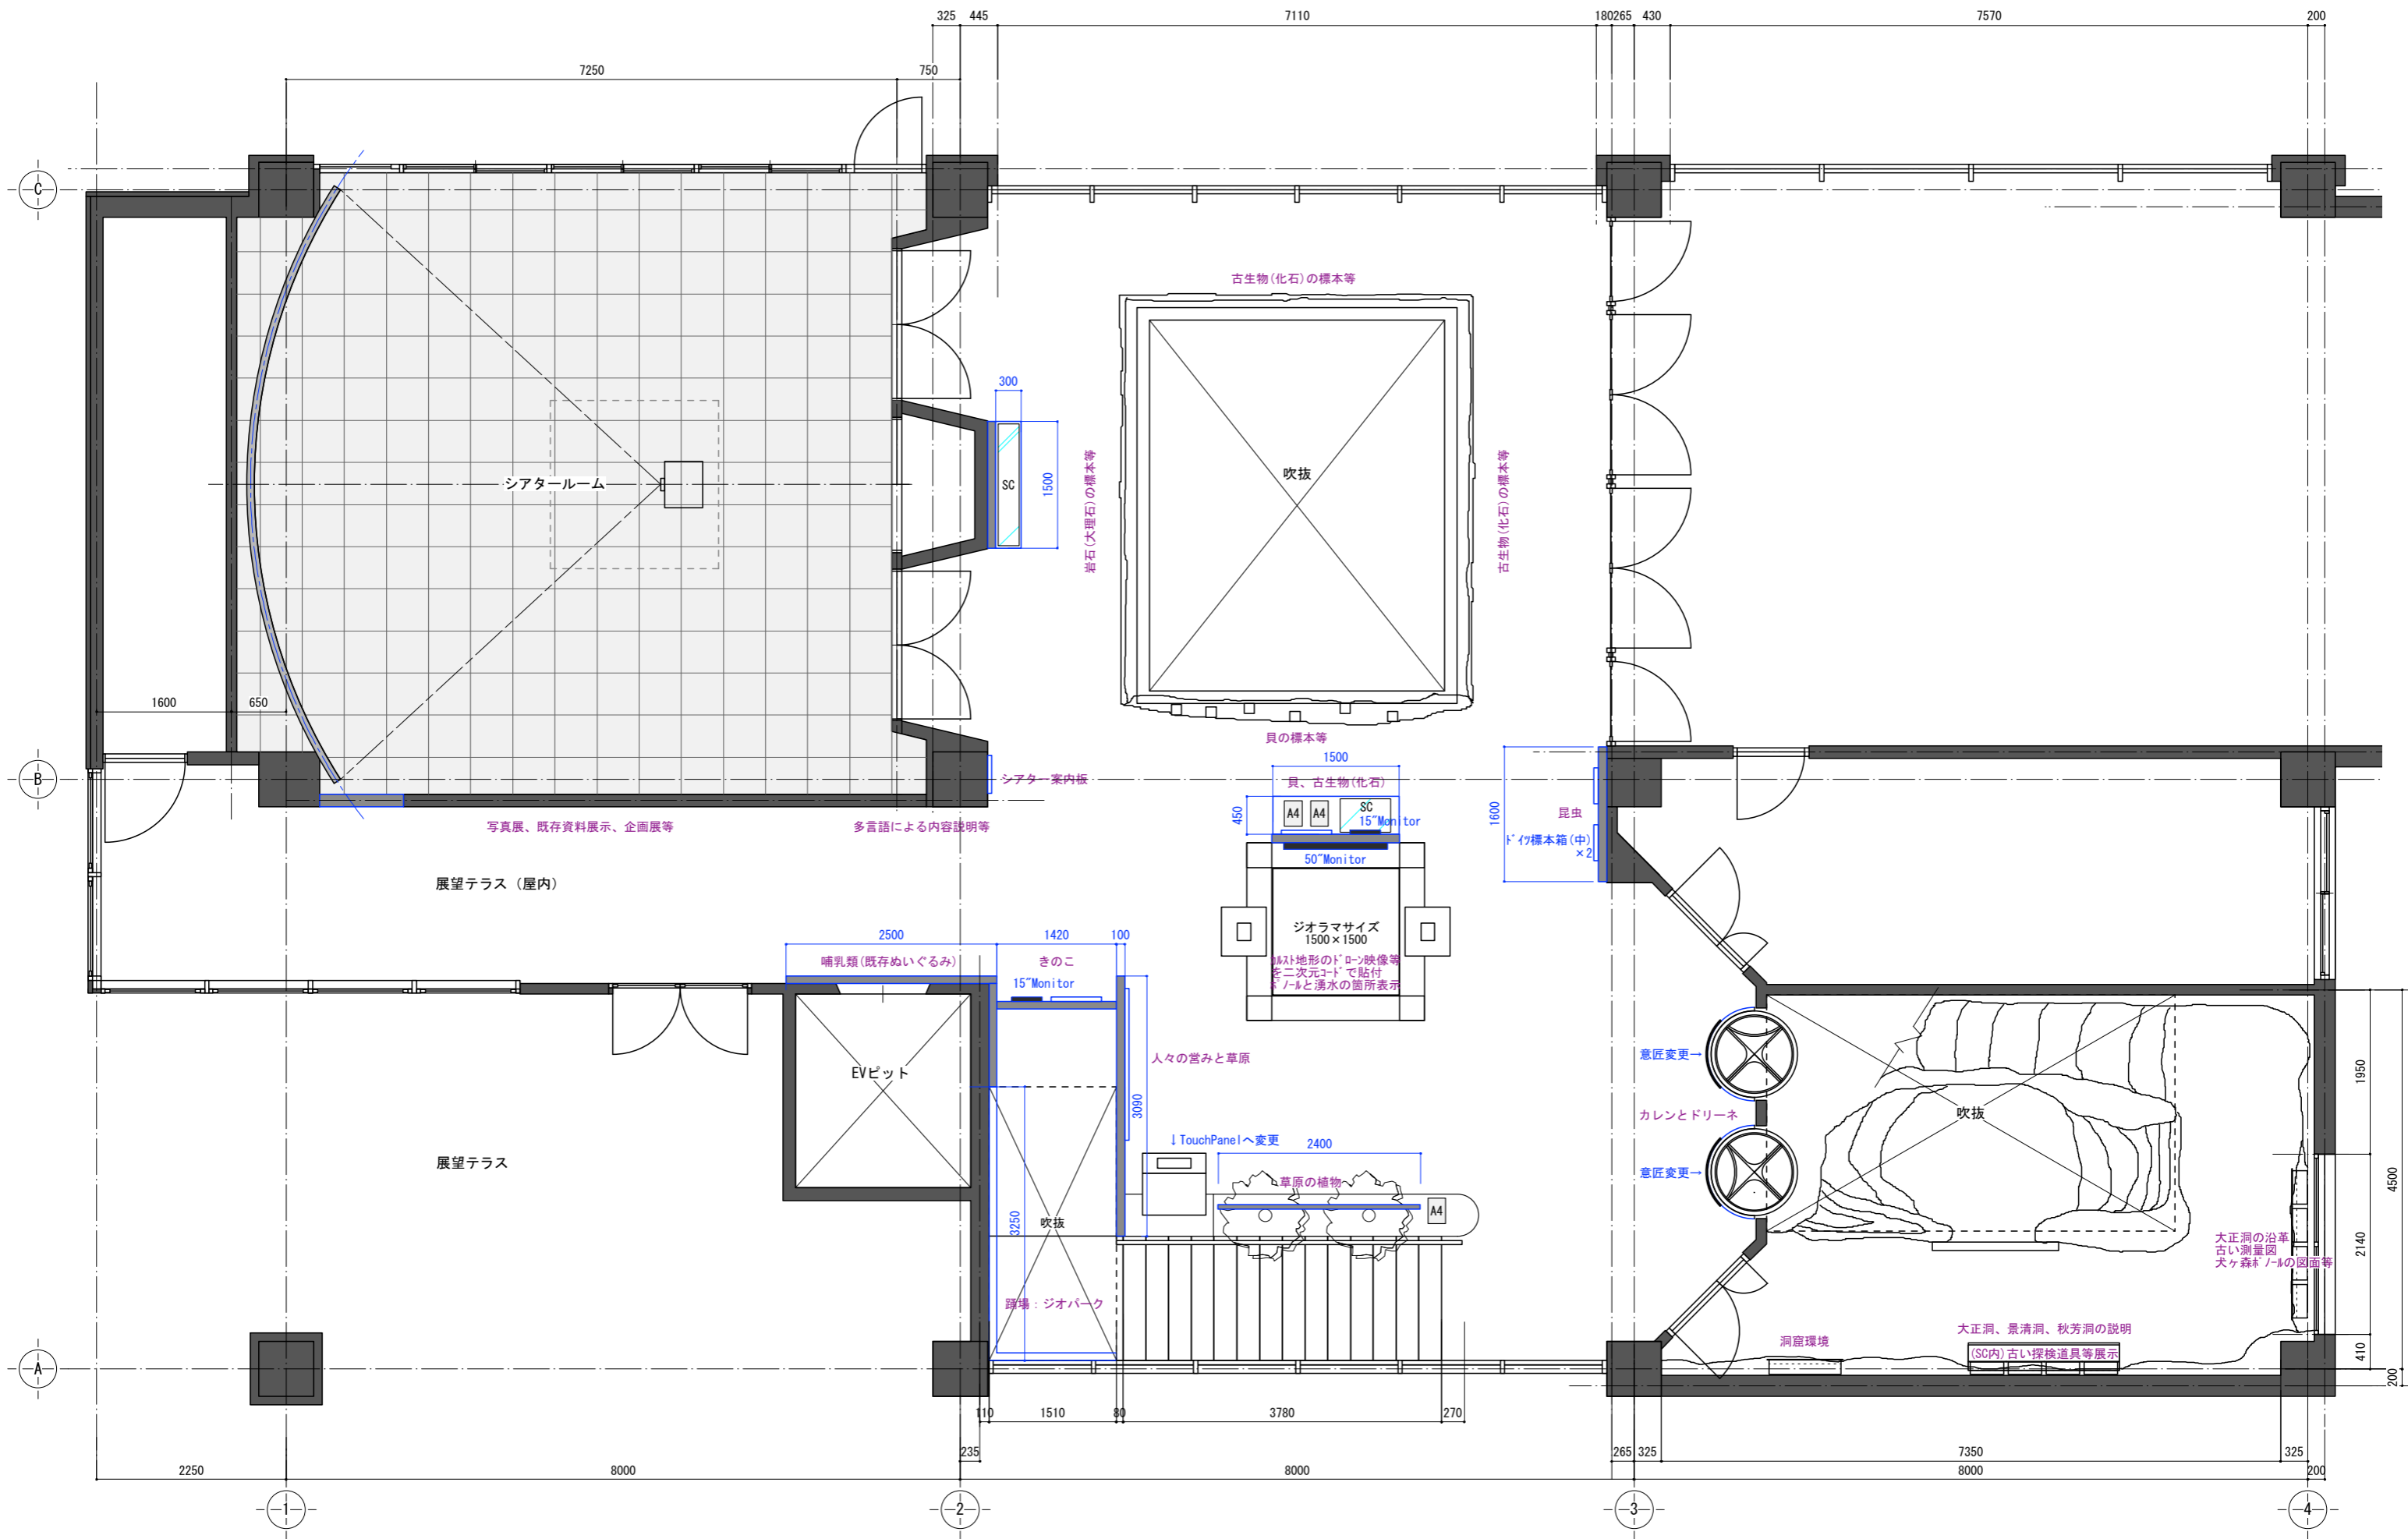

CLIENT	PROJECT TITLE	DRAWING TITLE	DATE DRAWN	REVISION	DIRECTOR	DESIGN	SCALE	NO	PRESENTED BY
	自然公園へ60！ビジターセンターアップデート事業	2F平面図					1/70	04	

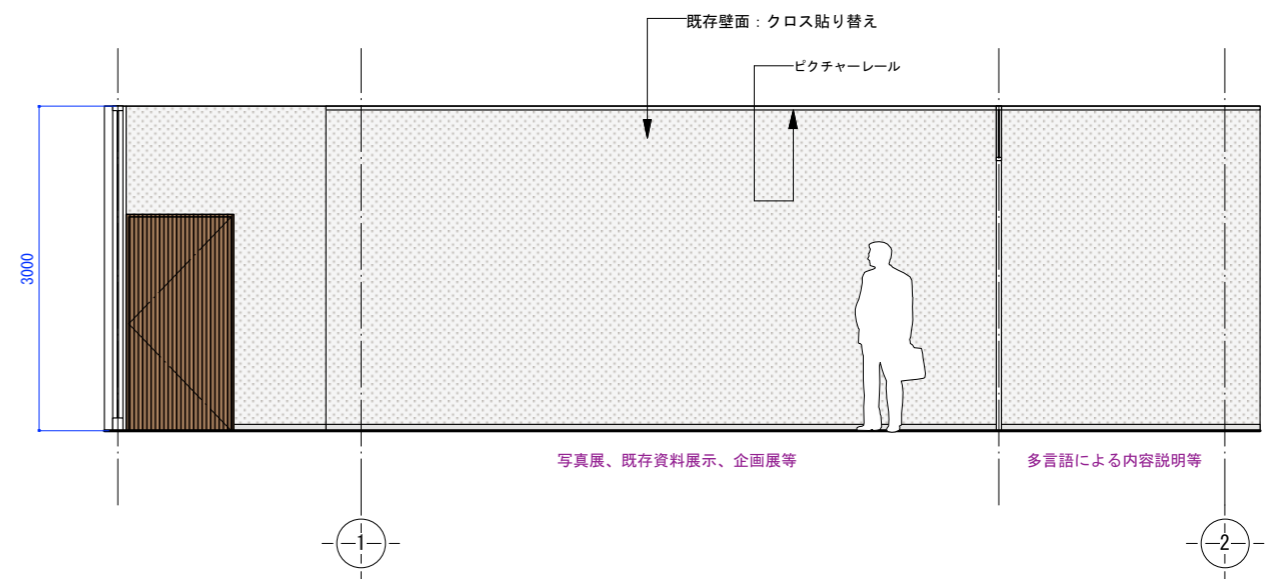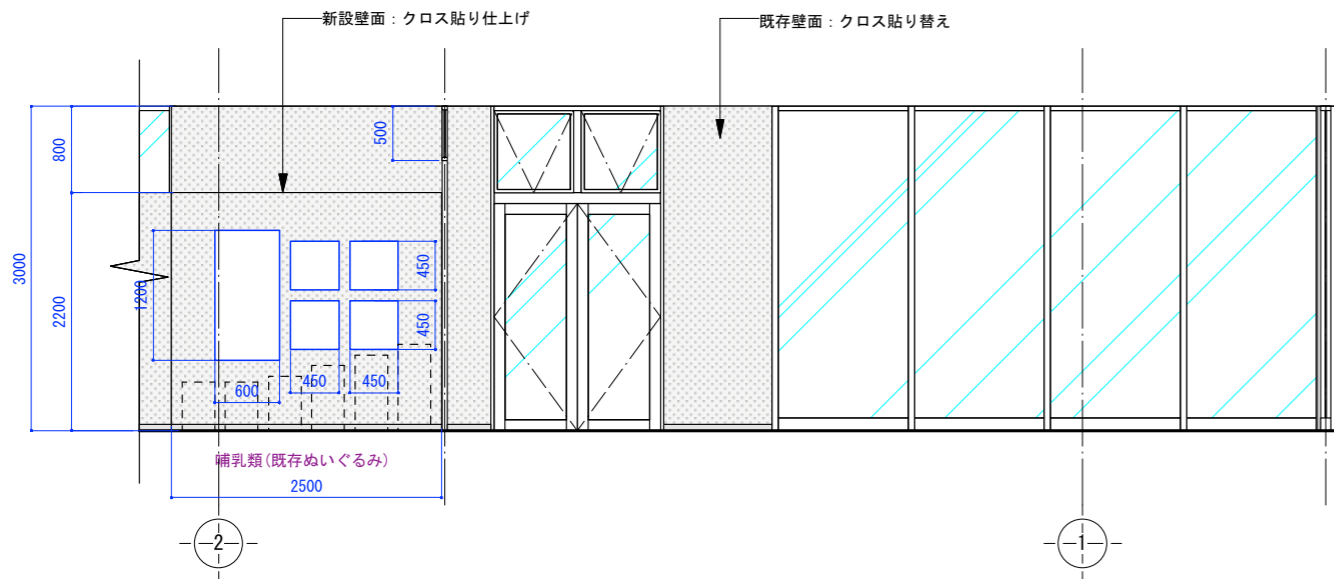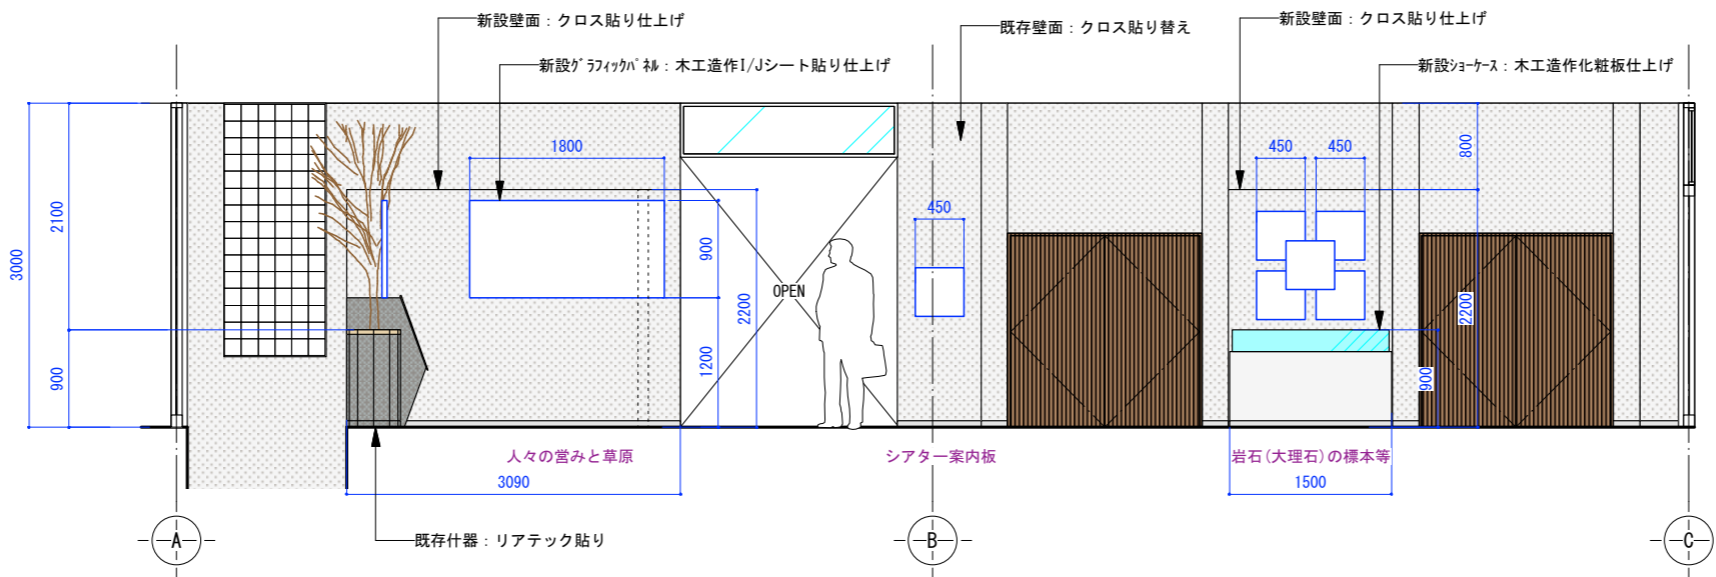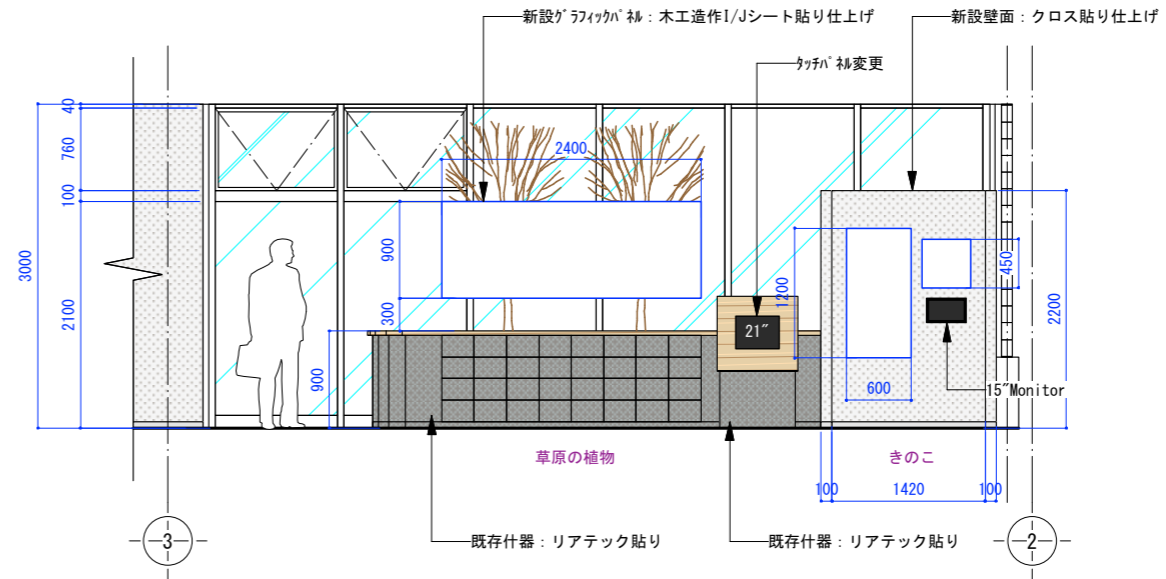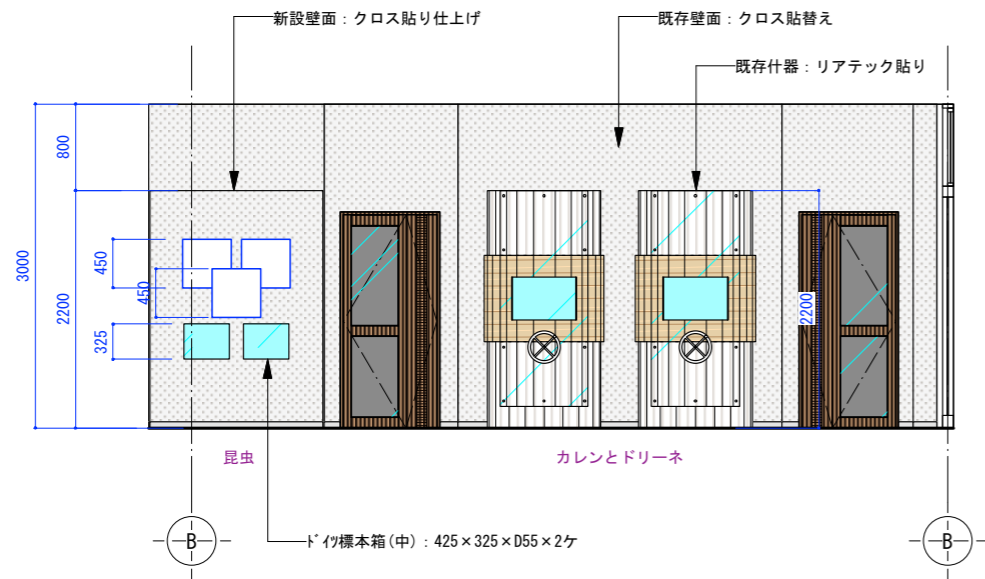

CLIENT	PROJECT TITLE	DRAWING TITLE	DATE DRAWN	REVISION	DIRECTOR	DESIGN	SCALE	NO	PRESENTED BY
	自然公園へGO！ビジターセンターアップデート事業	2F展開図-1					1/70	02	

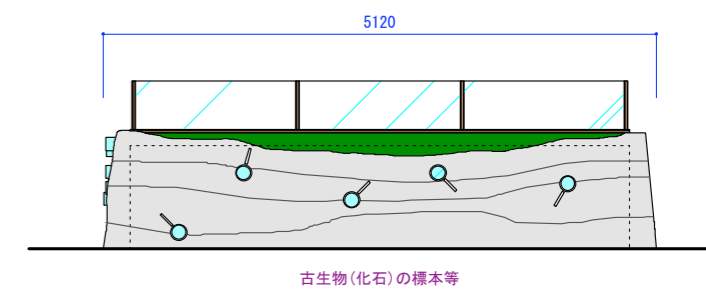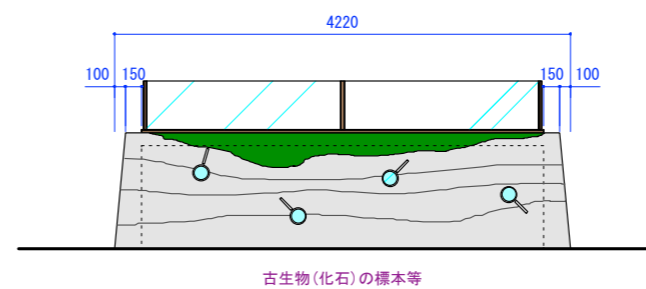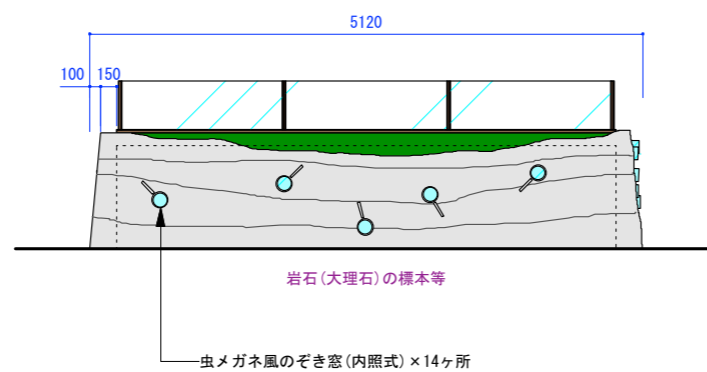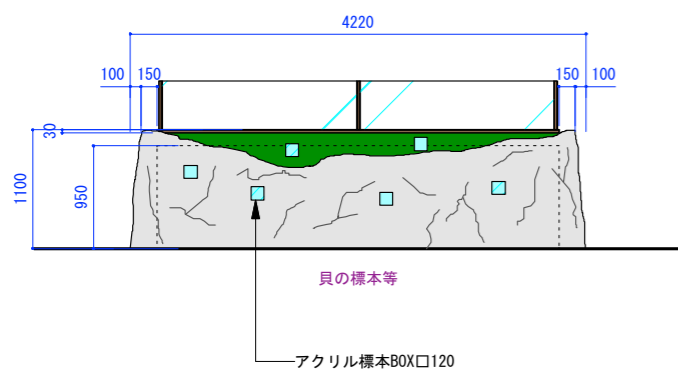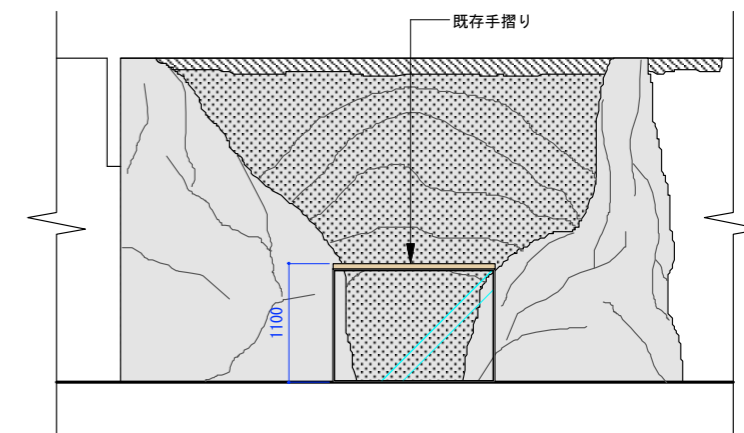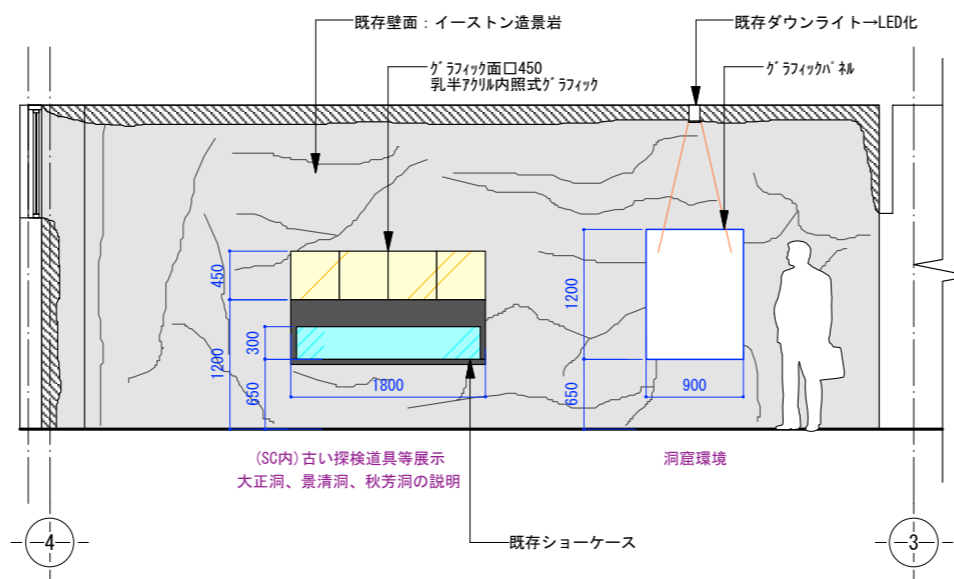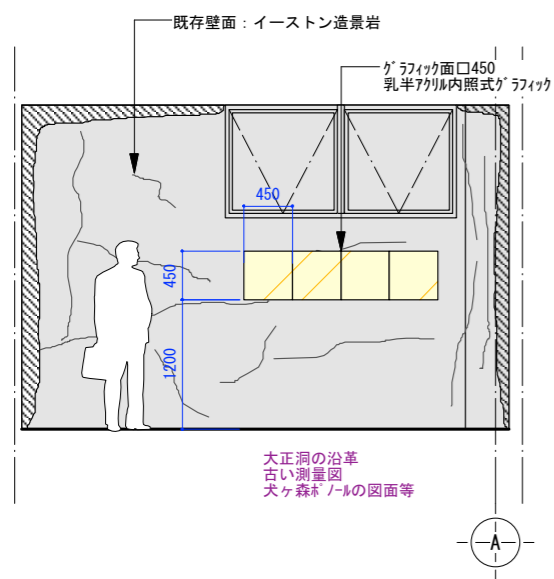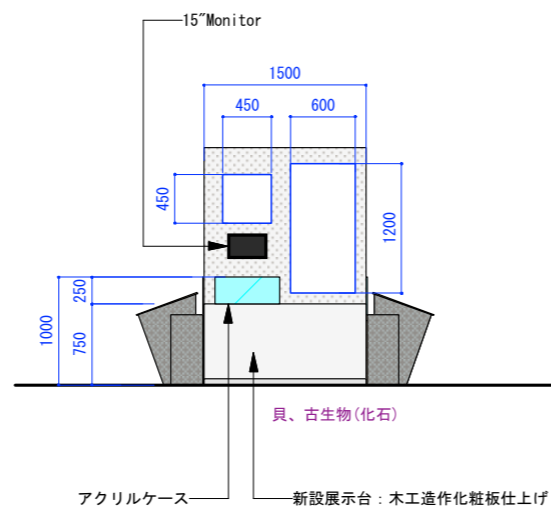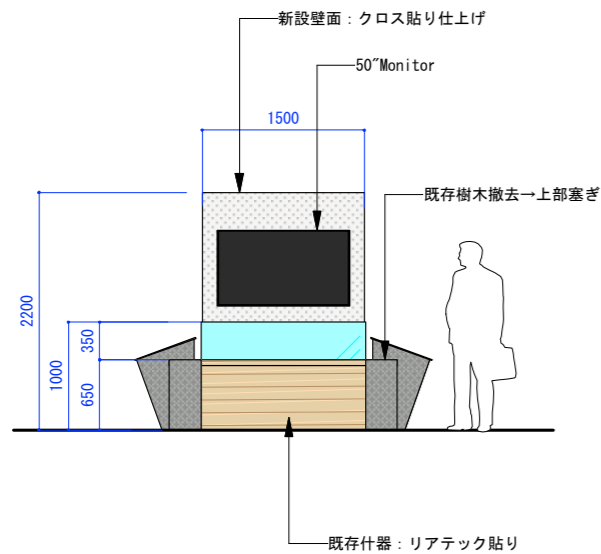


CLIENT	PROJECT TITLE	DRAWING TITLE	DATE DRAWN	REVISION	DIRECTOR	DESIGN	SCALE	NO	PRESENTED BY
	自然公園へ60！ビジターセンターアップデート事業	2F展開図-2					1/70	03	





■内装仕上表

	床面	壁面	天井	造作	什器	備考
2F/シアタールーム	既設モルタル金コテ押さえ下地 T=30 ビニール床タイル貼り T=3の上 タイルカーペット追貼 T=7.5 307-05761, 310-05327 (SANGETSU)	既設モルタル金コテ押さえ下地 EP仕上の上 PB T=9.5下地ビニルクロス貼り TH34251 (SANGETSU) 新設R壁LGS65組PB T=12下地 ビニルクロス貼り(プロジェクター用) TH34397 (SANGETSU)	既設 PB T=9.5下地 岩綿化粧吸音板 T=12貼り仕上の上 AEP塗装仕上	カーテンボックス既設のまま カーテンレール手動式へ変更 ピクチャーレール新設		暗幕カーテン PK4383 (SANGETSU) 遮光1級、グリーン購入法適応商品 防炎性能試験番号 [A2200115]

CLIENT	PROJECT TITLE	DRAWING TITLE	DATE DRAWN	REVISION	DIRECTOR	DESIGN	SCALE	NO	PRESENTED BY
	自然公園へGO！ビクターセンターアップデート事業	仕上表 (2F/シアタールーム)					NO SCALE	01	

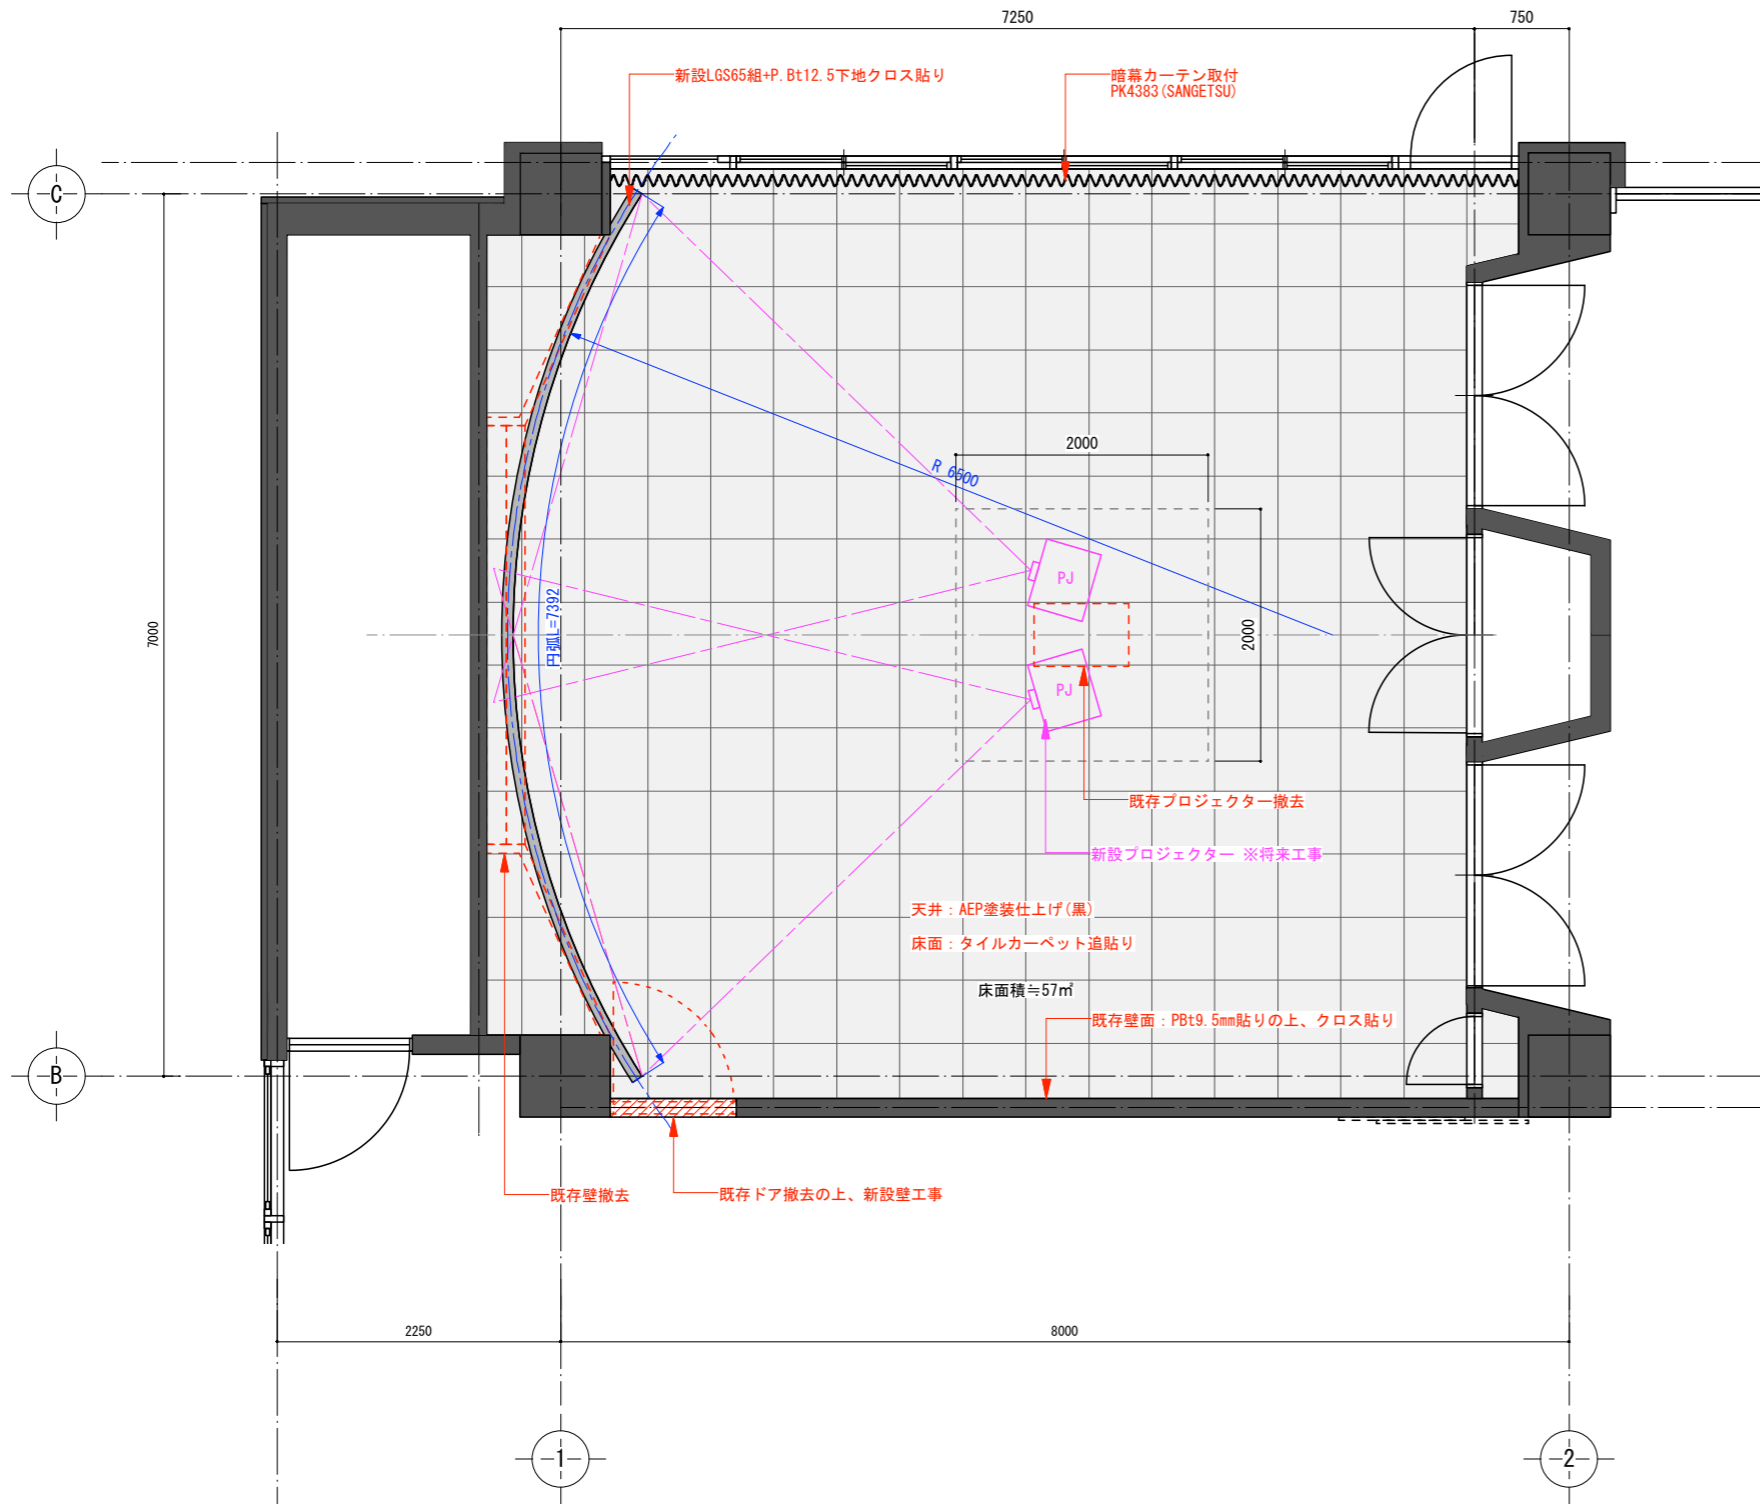

CLIENT	PROJECT TITLE	DRAWING TITLE	DATE DRAWN	REVISION	DIRECTOR	DESIGN	SCALE	NO	PRESENTED BY
	自然公園へ60！ビジターセンターアップデート事業	平面図 (2F/シアタールーム)					1/60	02	

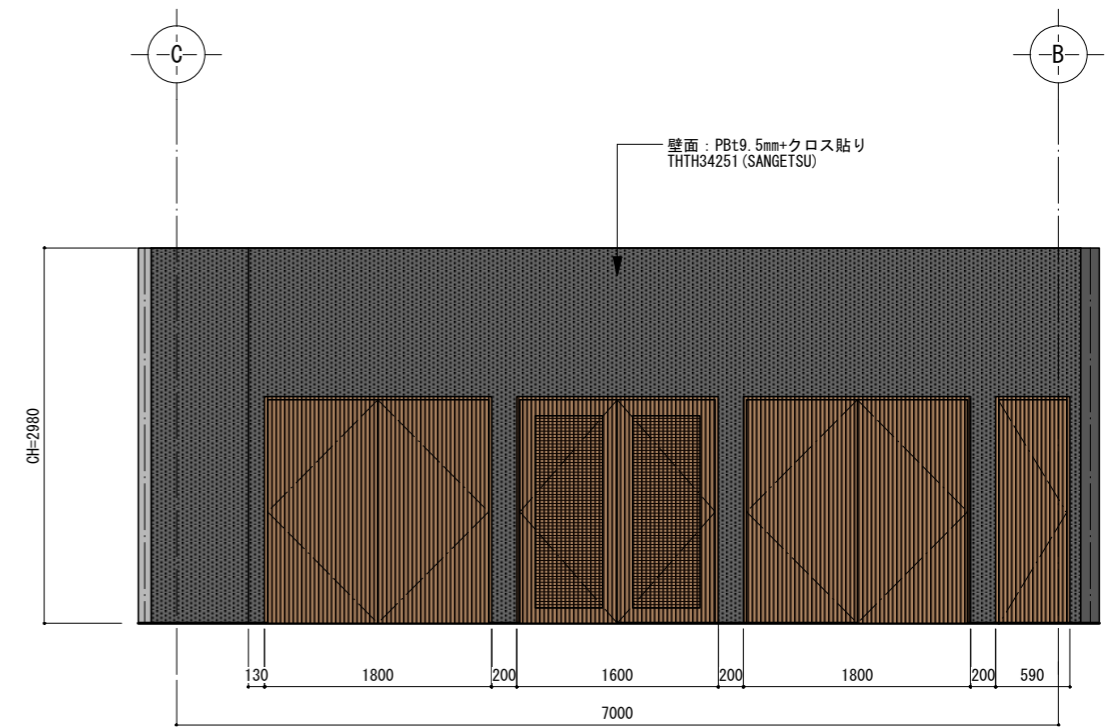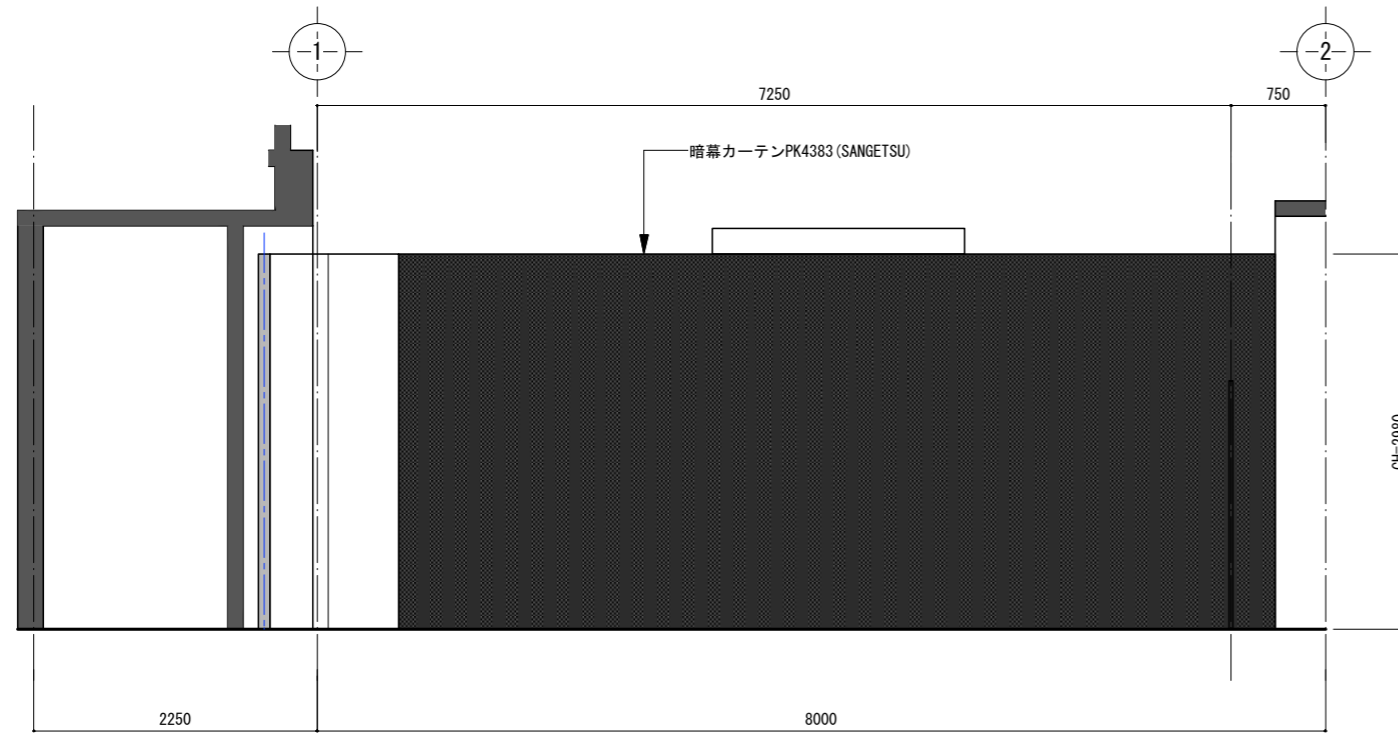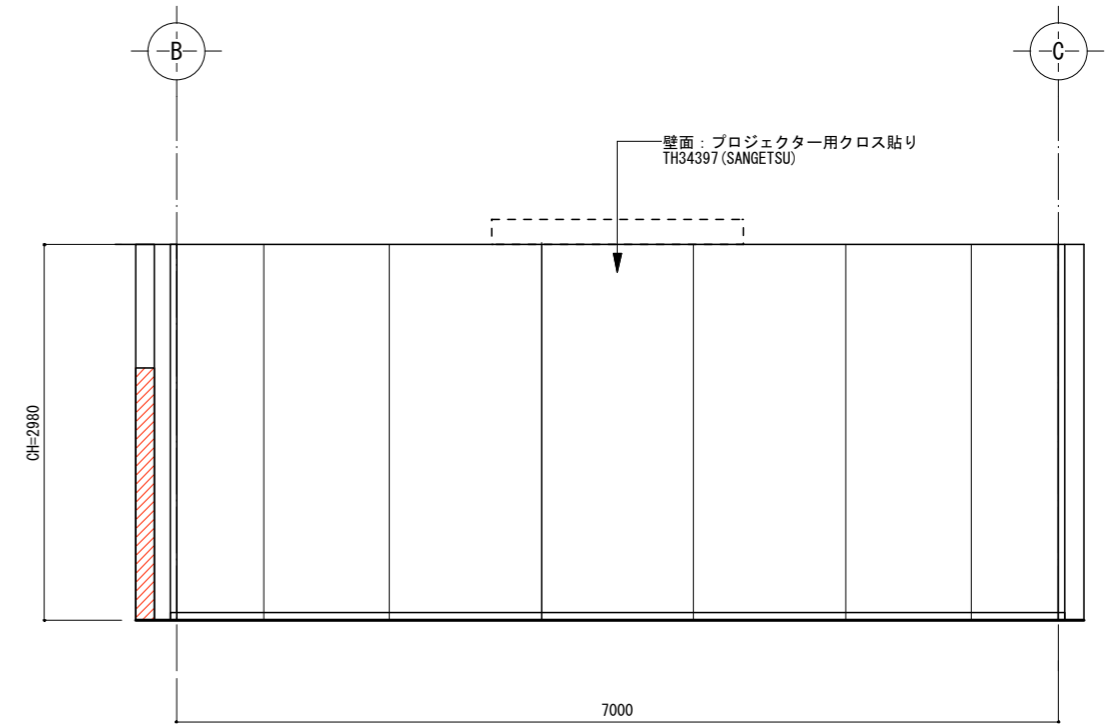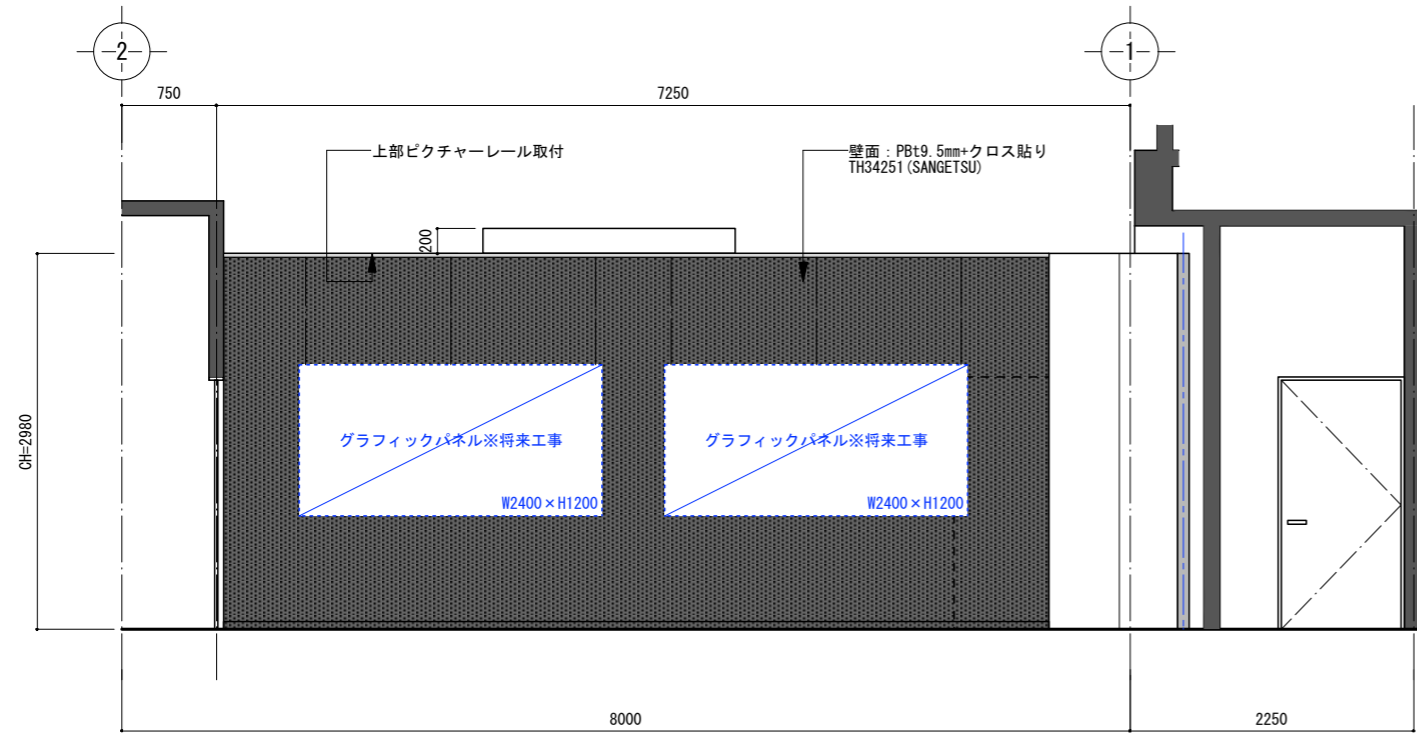

CLIENT	PROJECT TITLE	DRAWING TITLE	DATE DRAWN	REVISION	DIRECTOR	DESIGN	SCALE	NO	PRESENTED BY
	自然公園へ60！ビジターセンターアップデート事業	展開図 (2F/シアタールーム)					1/60	03	