




No	1	広域図	縮尺 1:25,000
----	---	-----	----------------

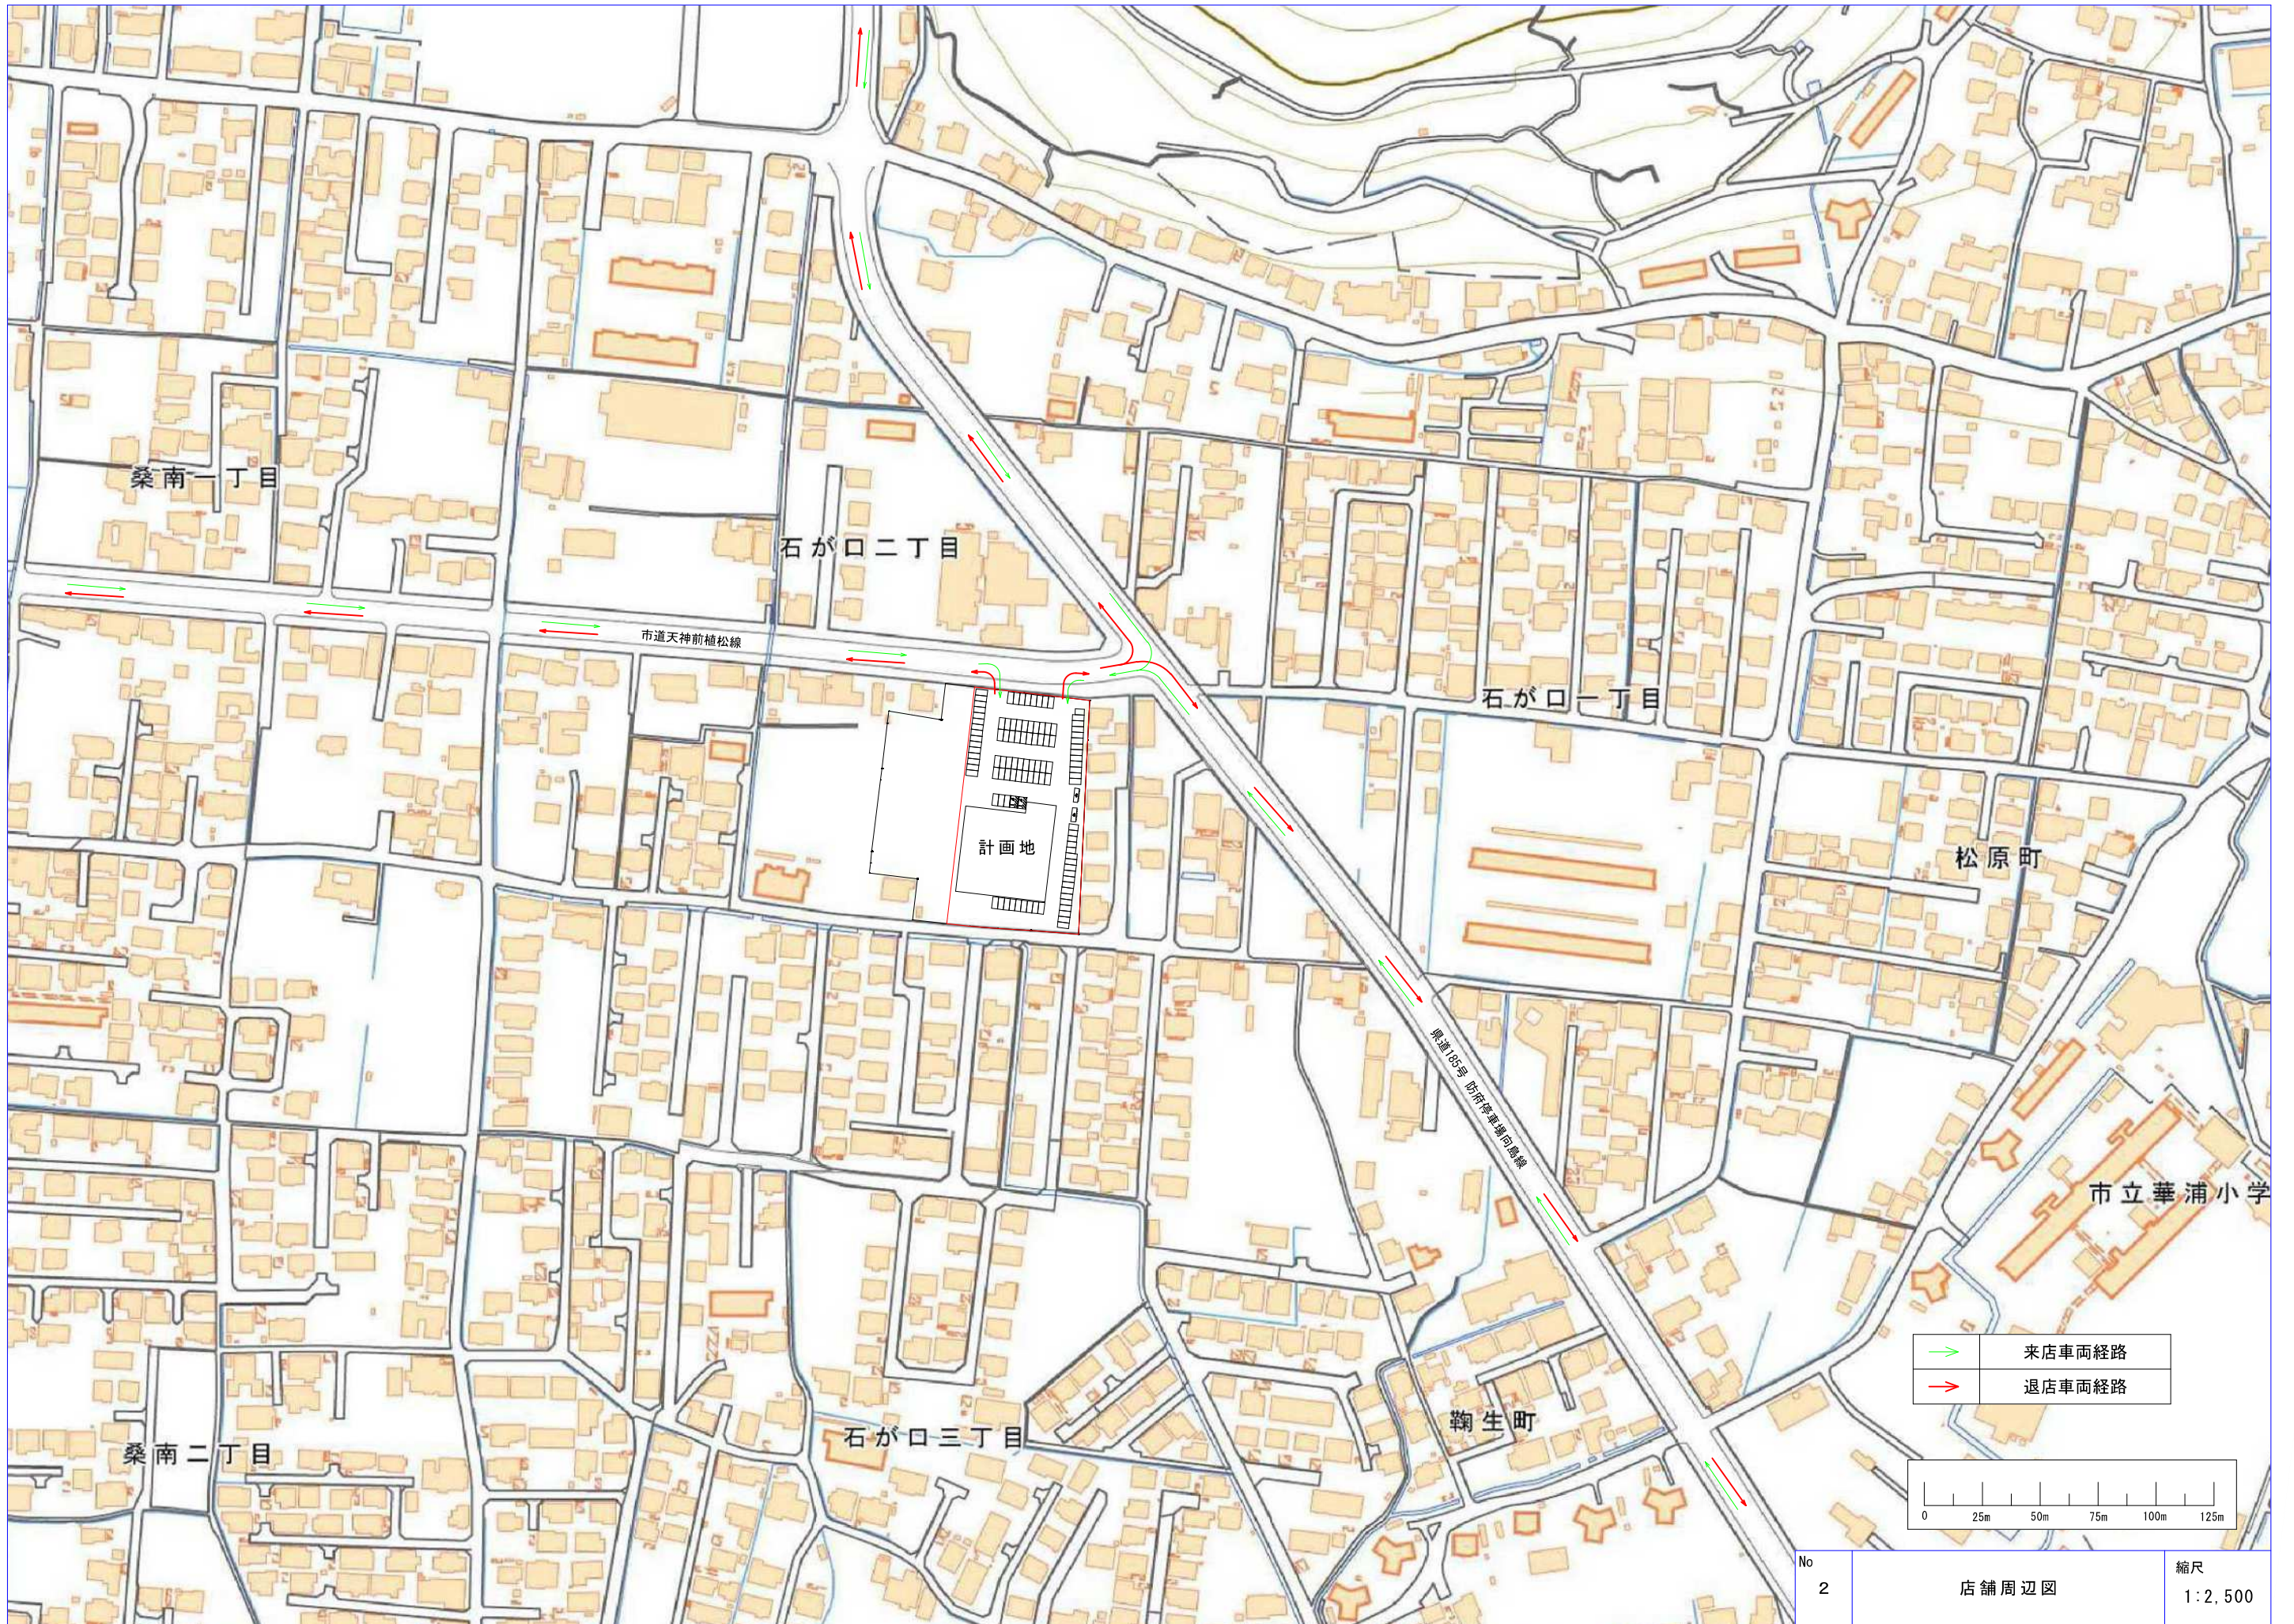

	来店車両経路
	退店車両経路

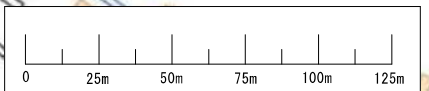

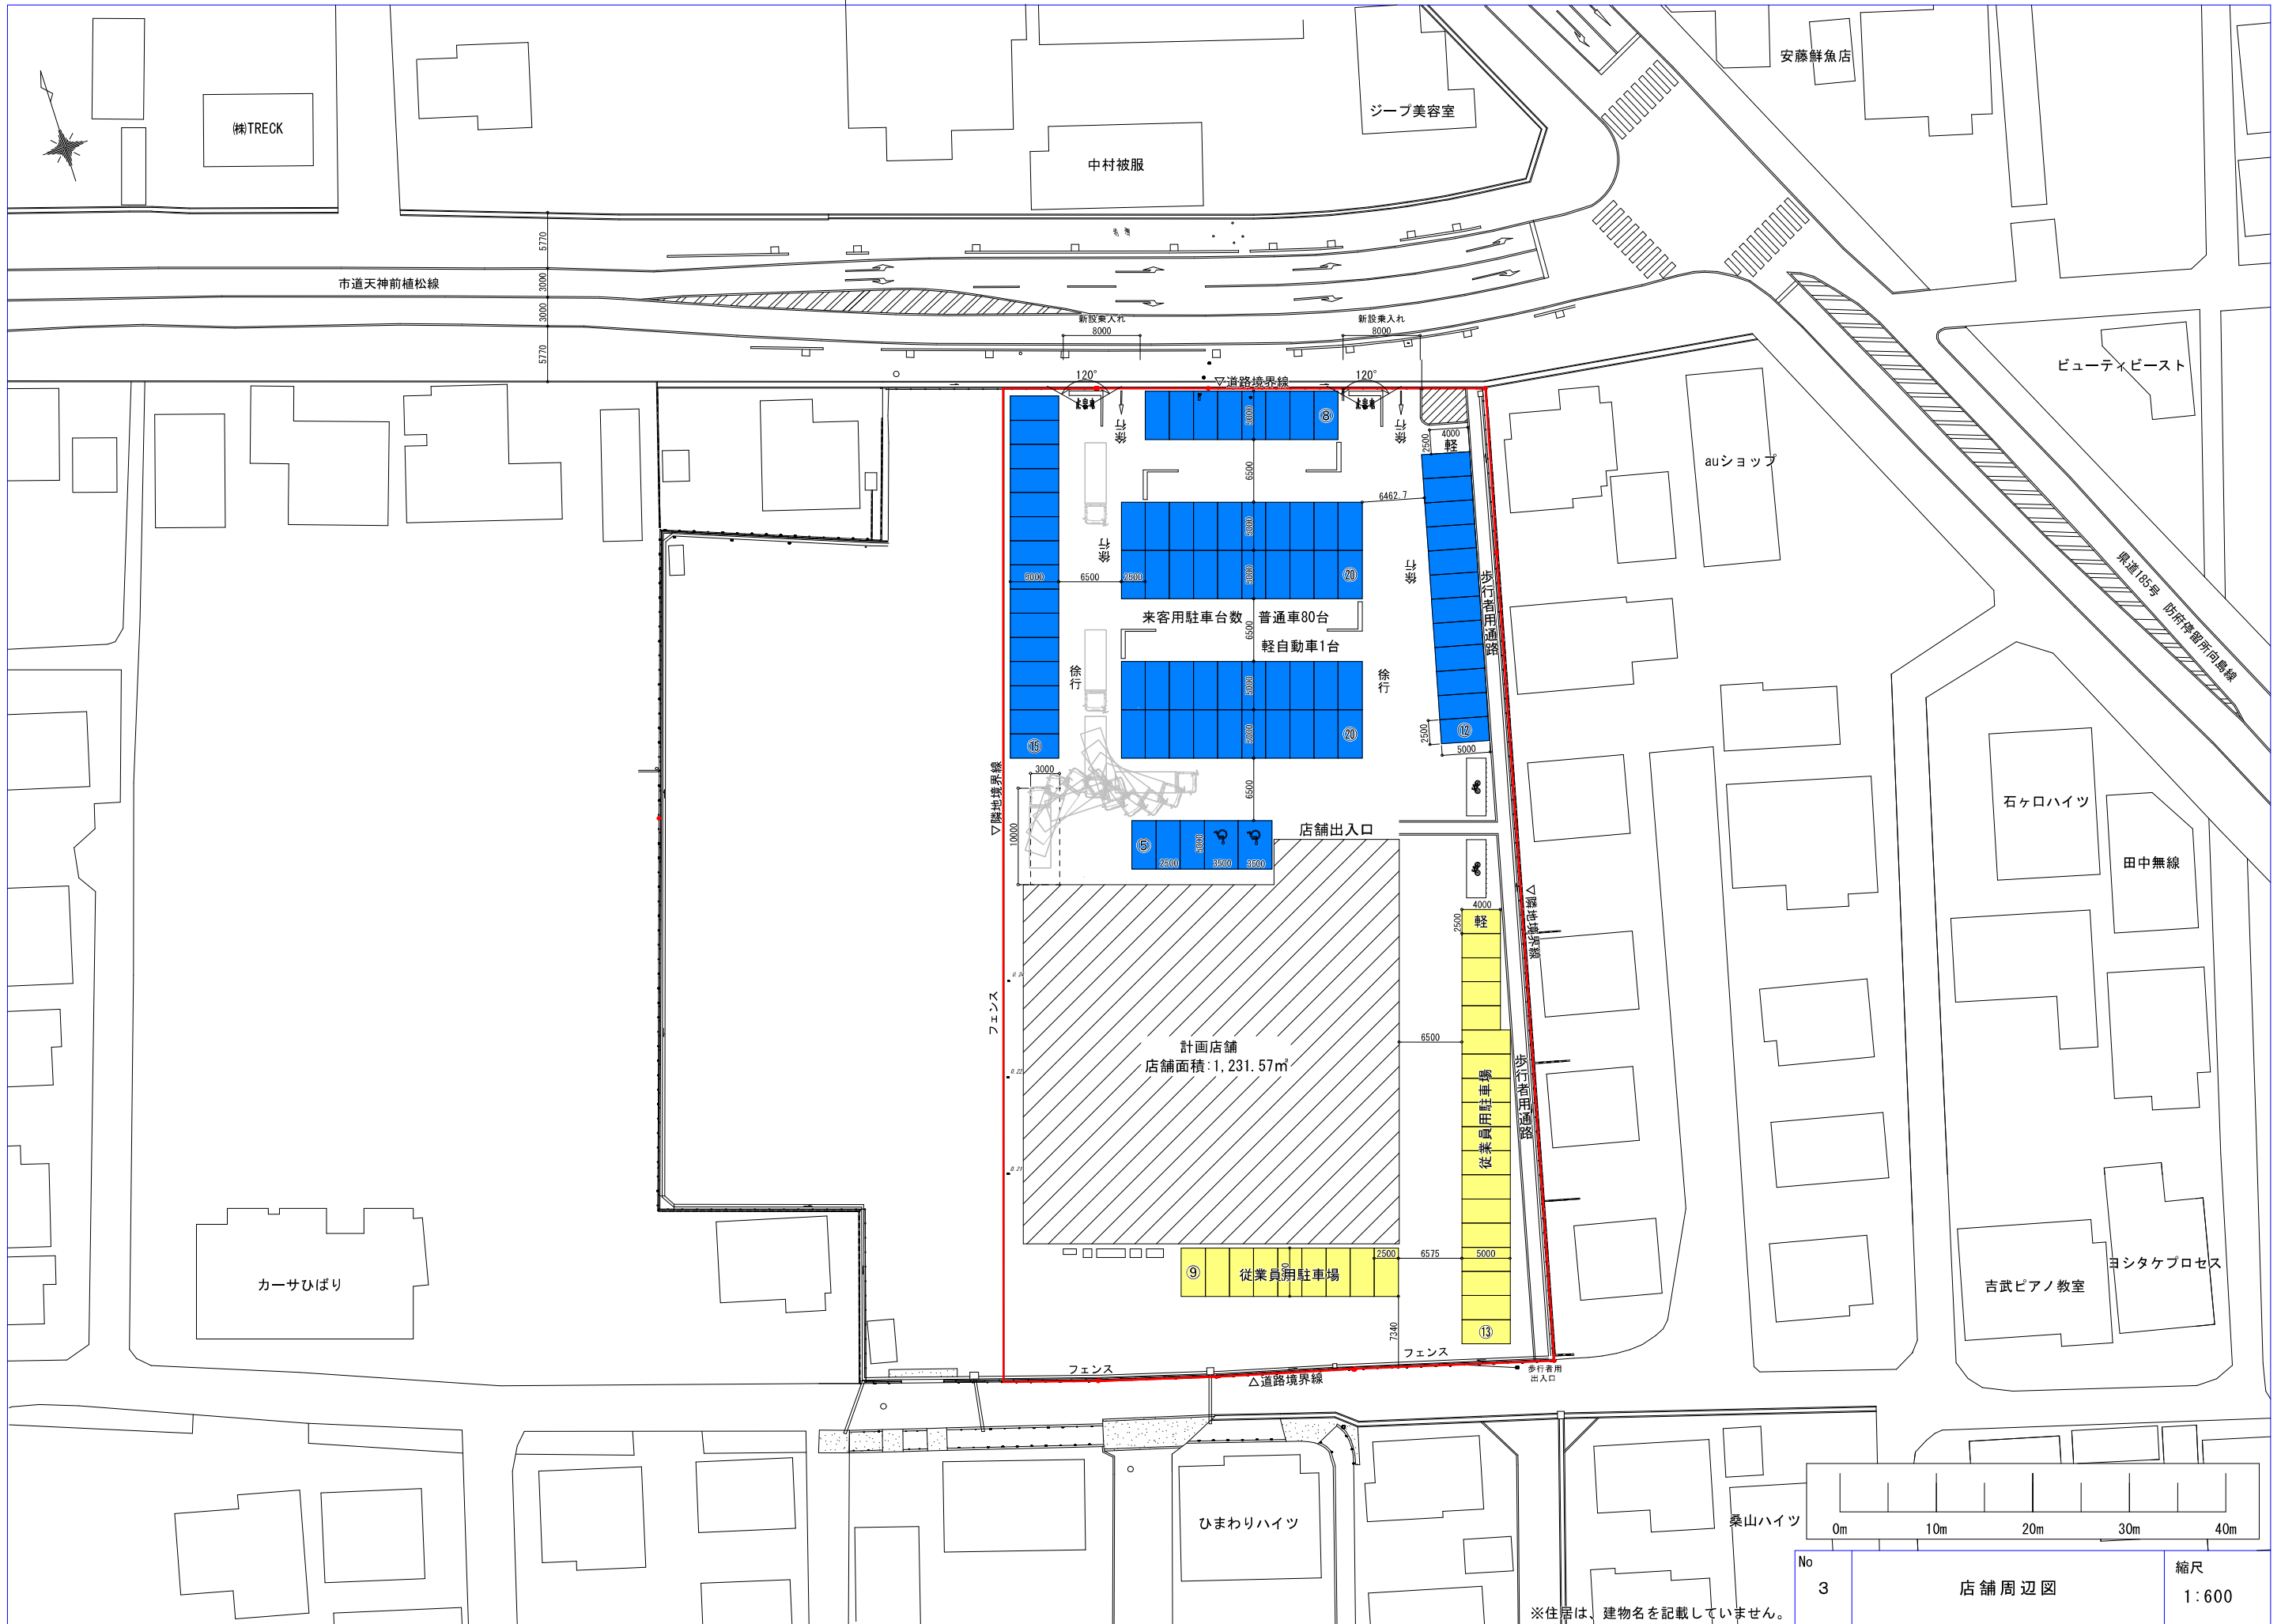

No	3	縮尺	1:600
店鋪周辺図			

※住居は、建物名を記載していません。