
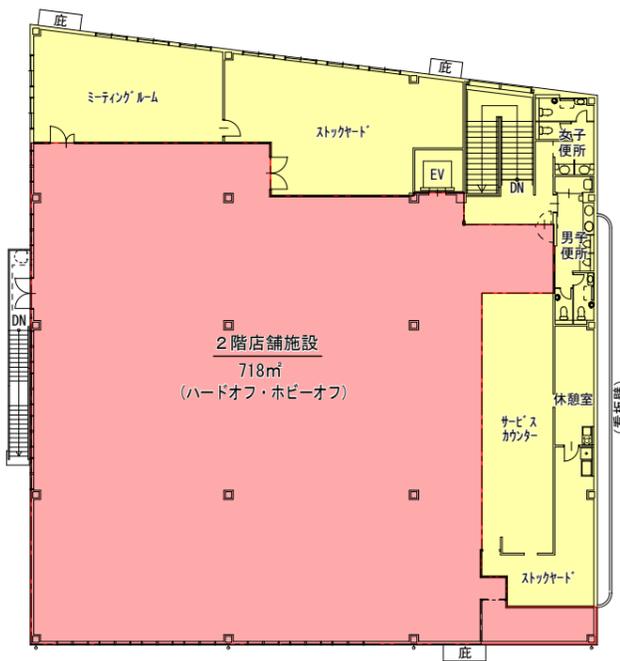



60m
Copyright (C) 2023 ZENRIN CO., LTD.

Project	エコタウン長府店 新設計画	No.	2
Title	周辺見取図	Scale	1/1500

凡 例	
	店舗施設 (売場)
	駐車場 (届出駐車場)
	駐輪場 (届出駐輪場)
	廃棄物保管施設
	その他施設
	来店車両ルート
	退店車両ルート
	歩行者・自転車ルート

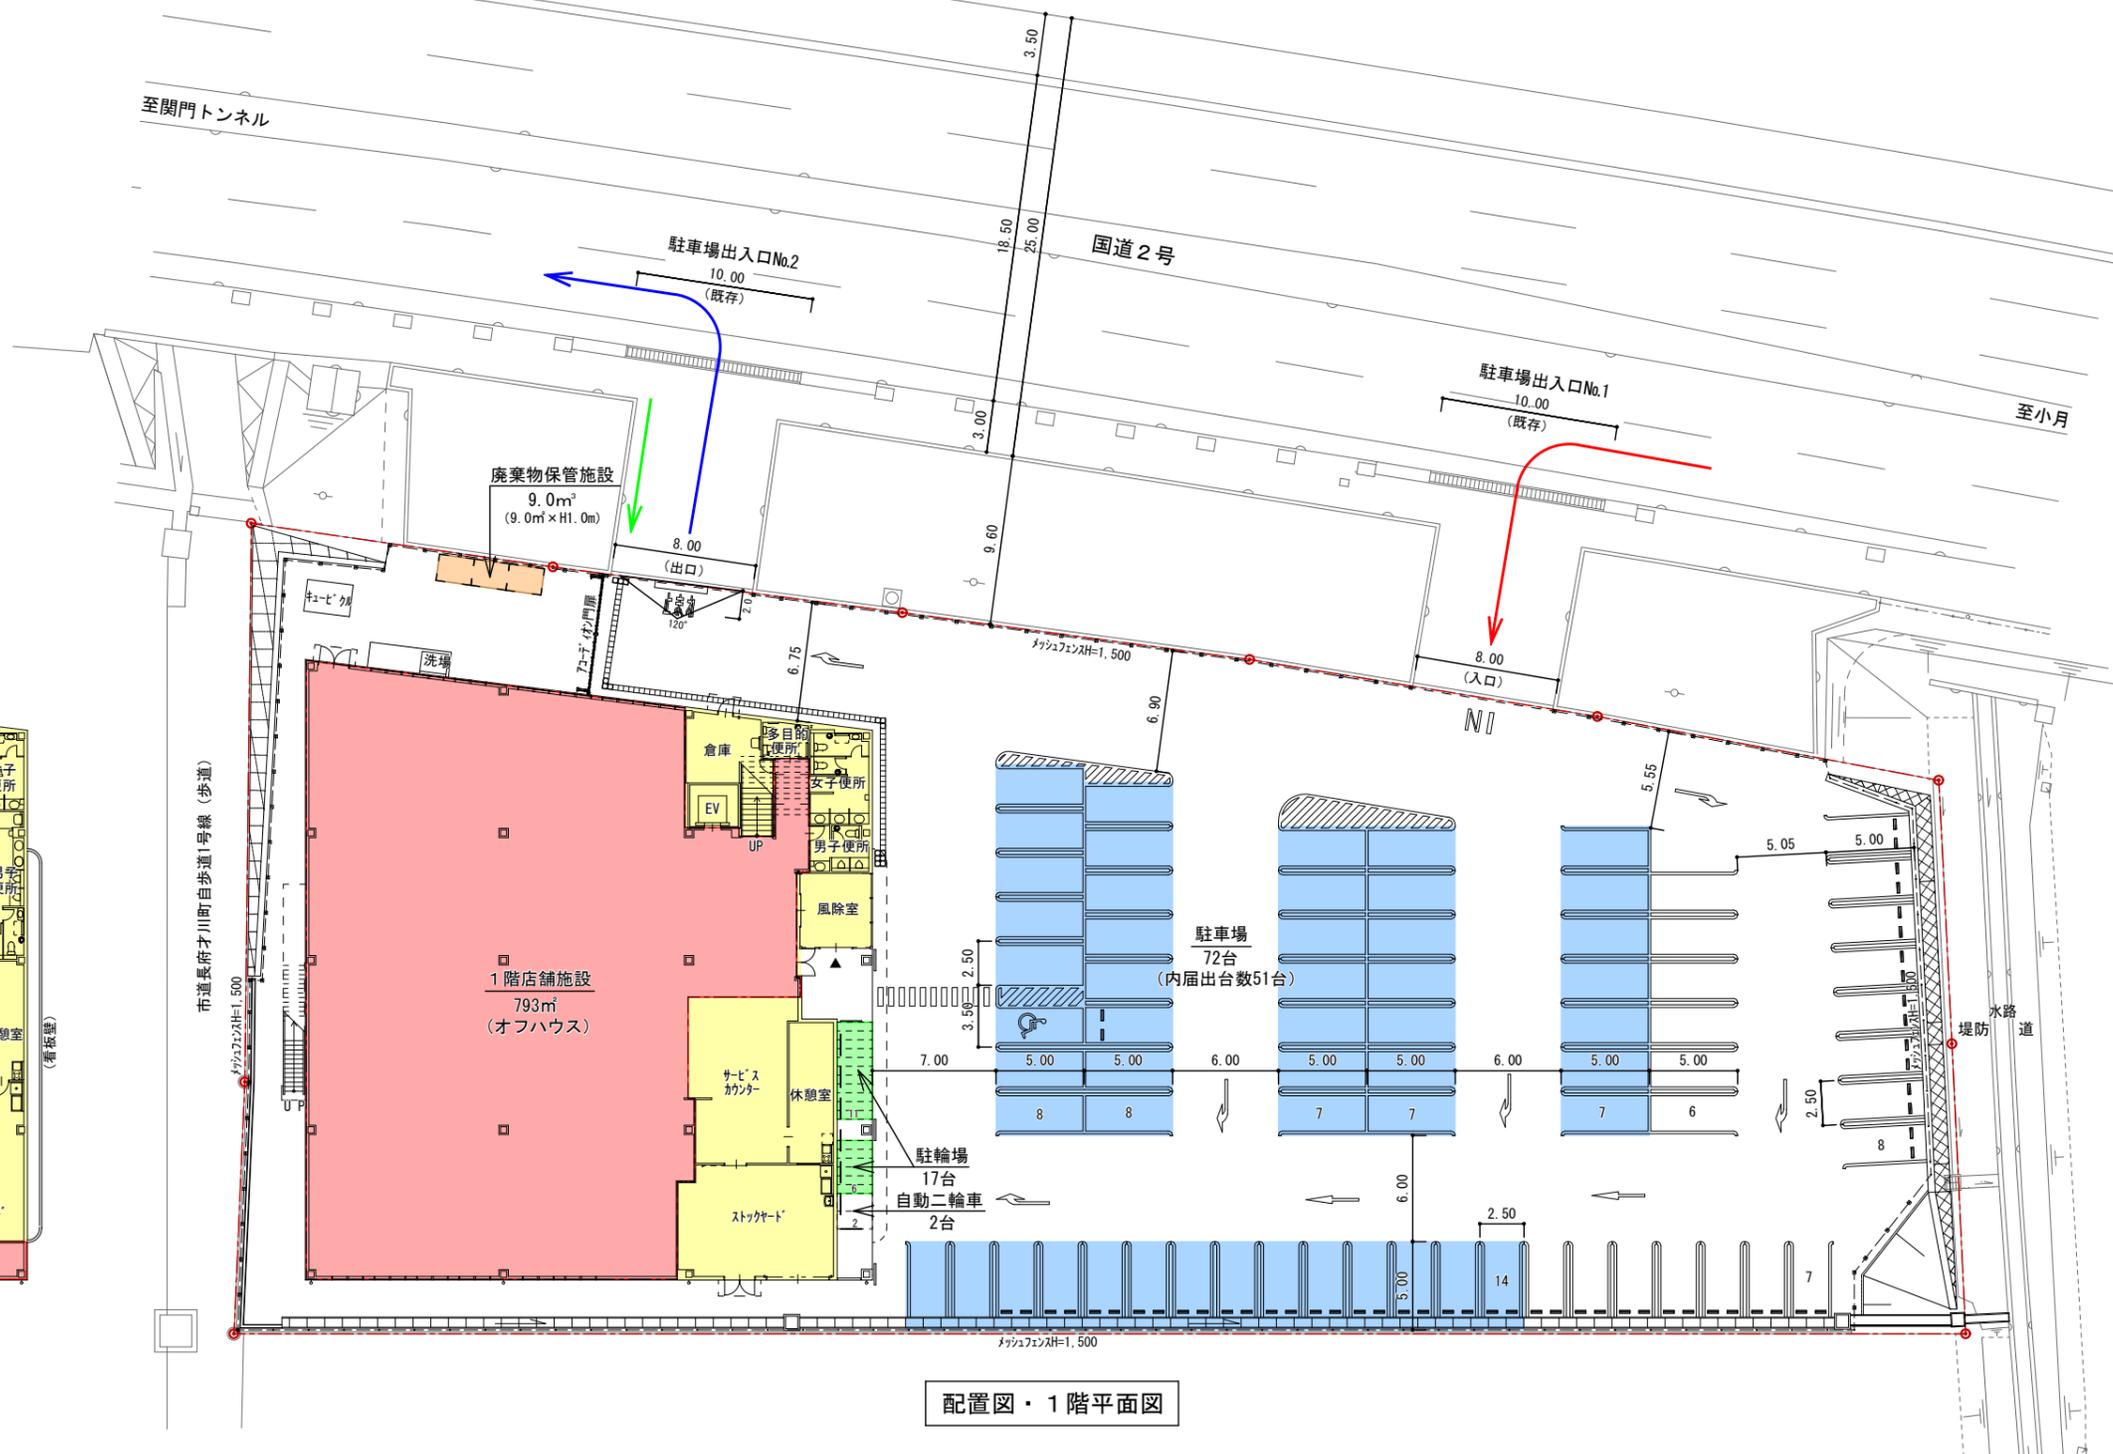

2階平面図

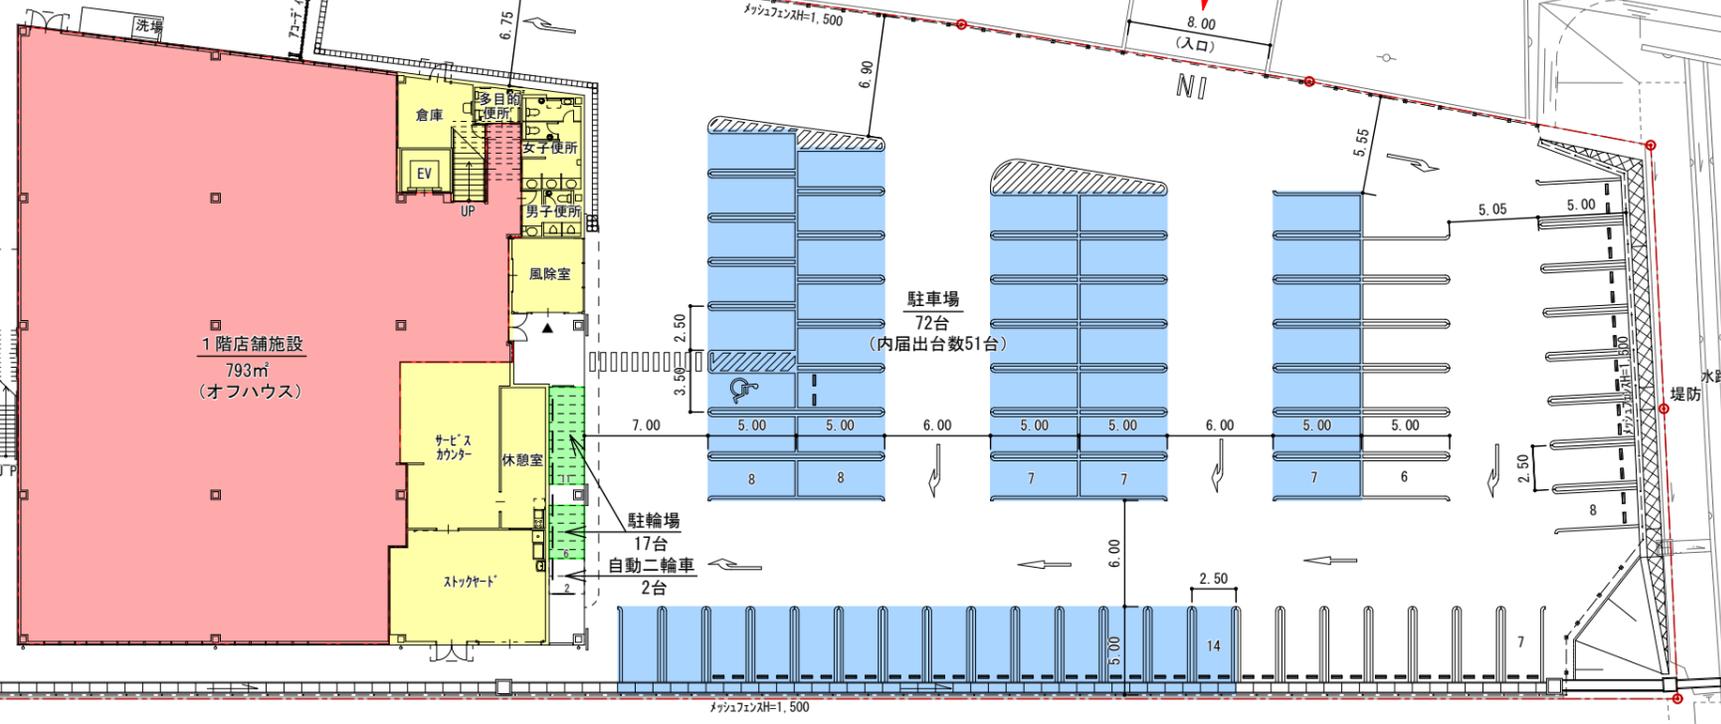

配置図・1階平面図

※計画店舗は、商品を個人から直接買取り・販売するリサイクルショップであり、納入業者の出入りはないため、荷さばき施設は設置していない。

Project	エコタウン長府店 新設計画	No.	3
Title	配置図・平面図	Scale	1/400