


阿月漁港 (松浦地区)
計画平面図

漁港番号	種 別	所 管	事業主体	管理者	施 行 場 所
3810170	第 1 種	本 土	柳井市	柳井市	山 口 県 柳 井 市 阿 月 (松 浦)

阿月漁港施設機能強化(実施設計・工事)

あつき まつら


阿月(松浦)漁港

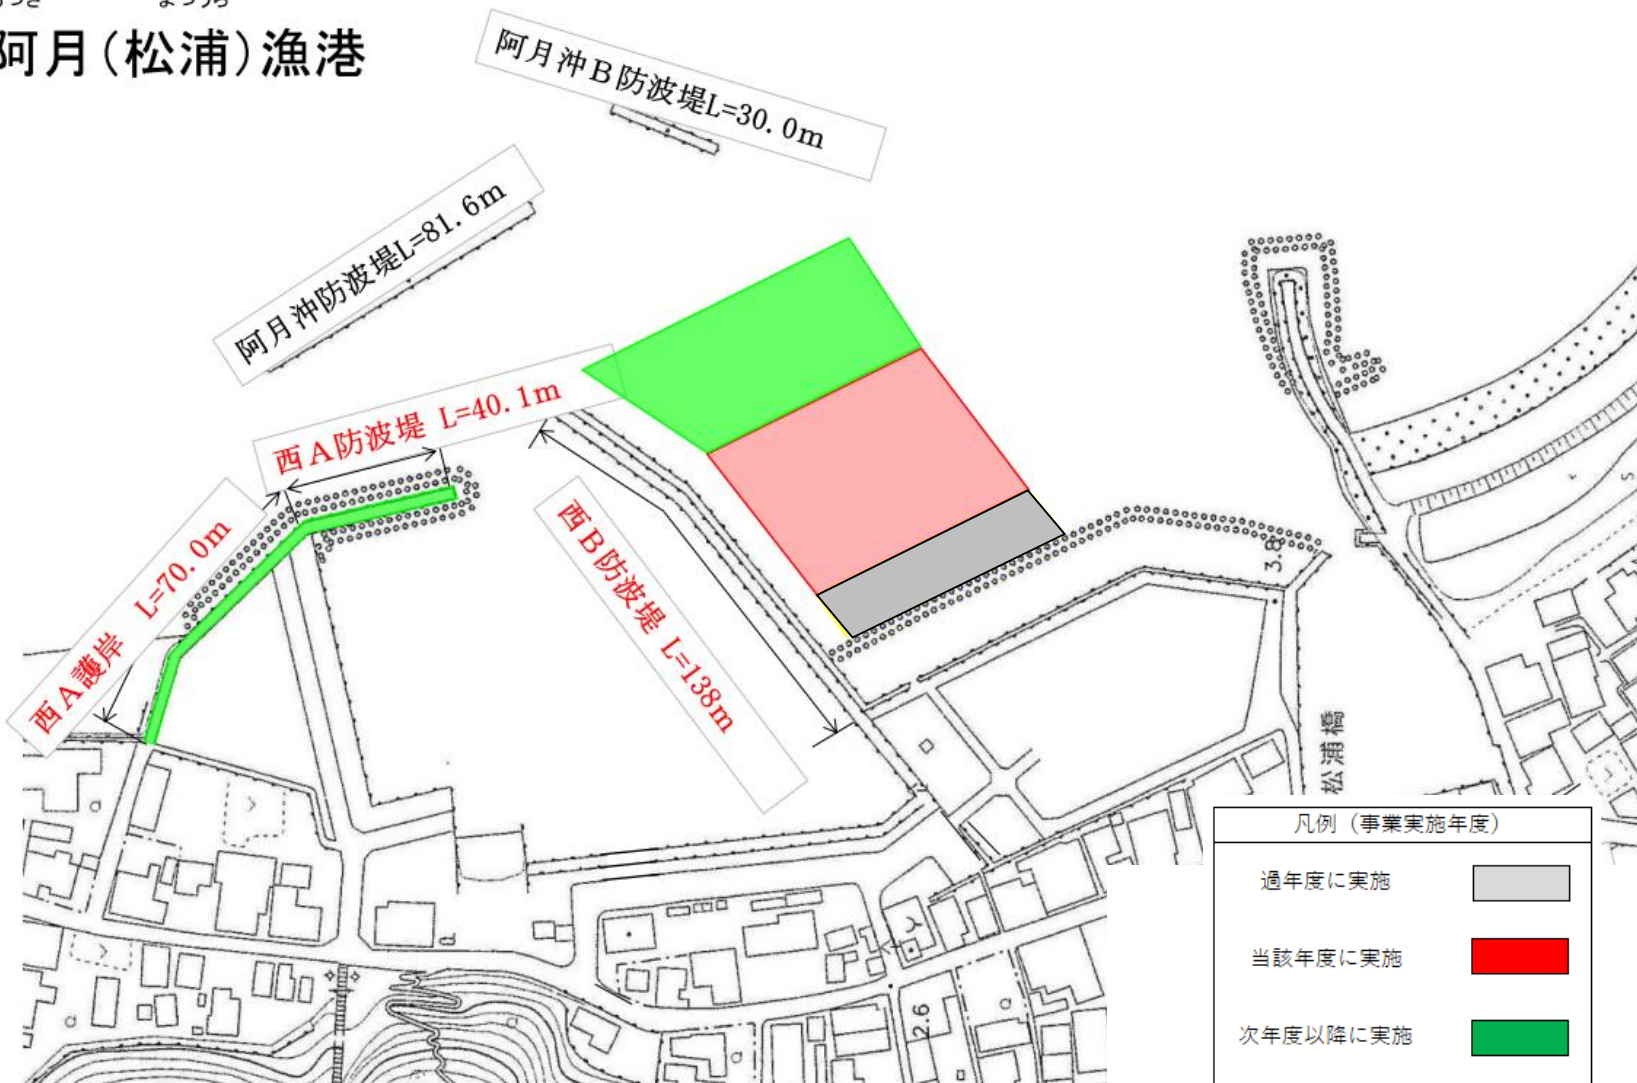


位置図



漁港区域図

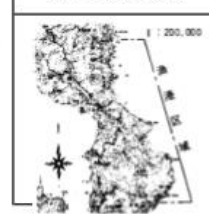

風向・風速図

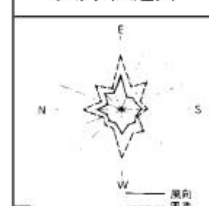

潮位図

H.H.W.L	+5.77
H.W.L	+3.37
T.P	+1.84
L.W.L	+0.23
D.L	±0.00

凡例 (事業実施年度)

過年度に実施	■
当該年度に実施	■
次年度以降に実施	■