





資料-1 建物位置図 (広域図) S : 1/25,000

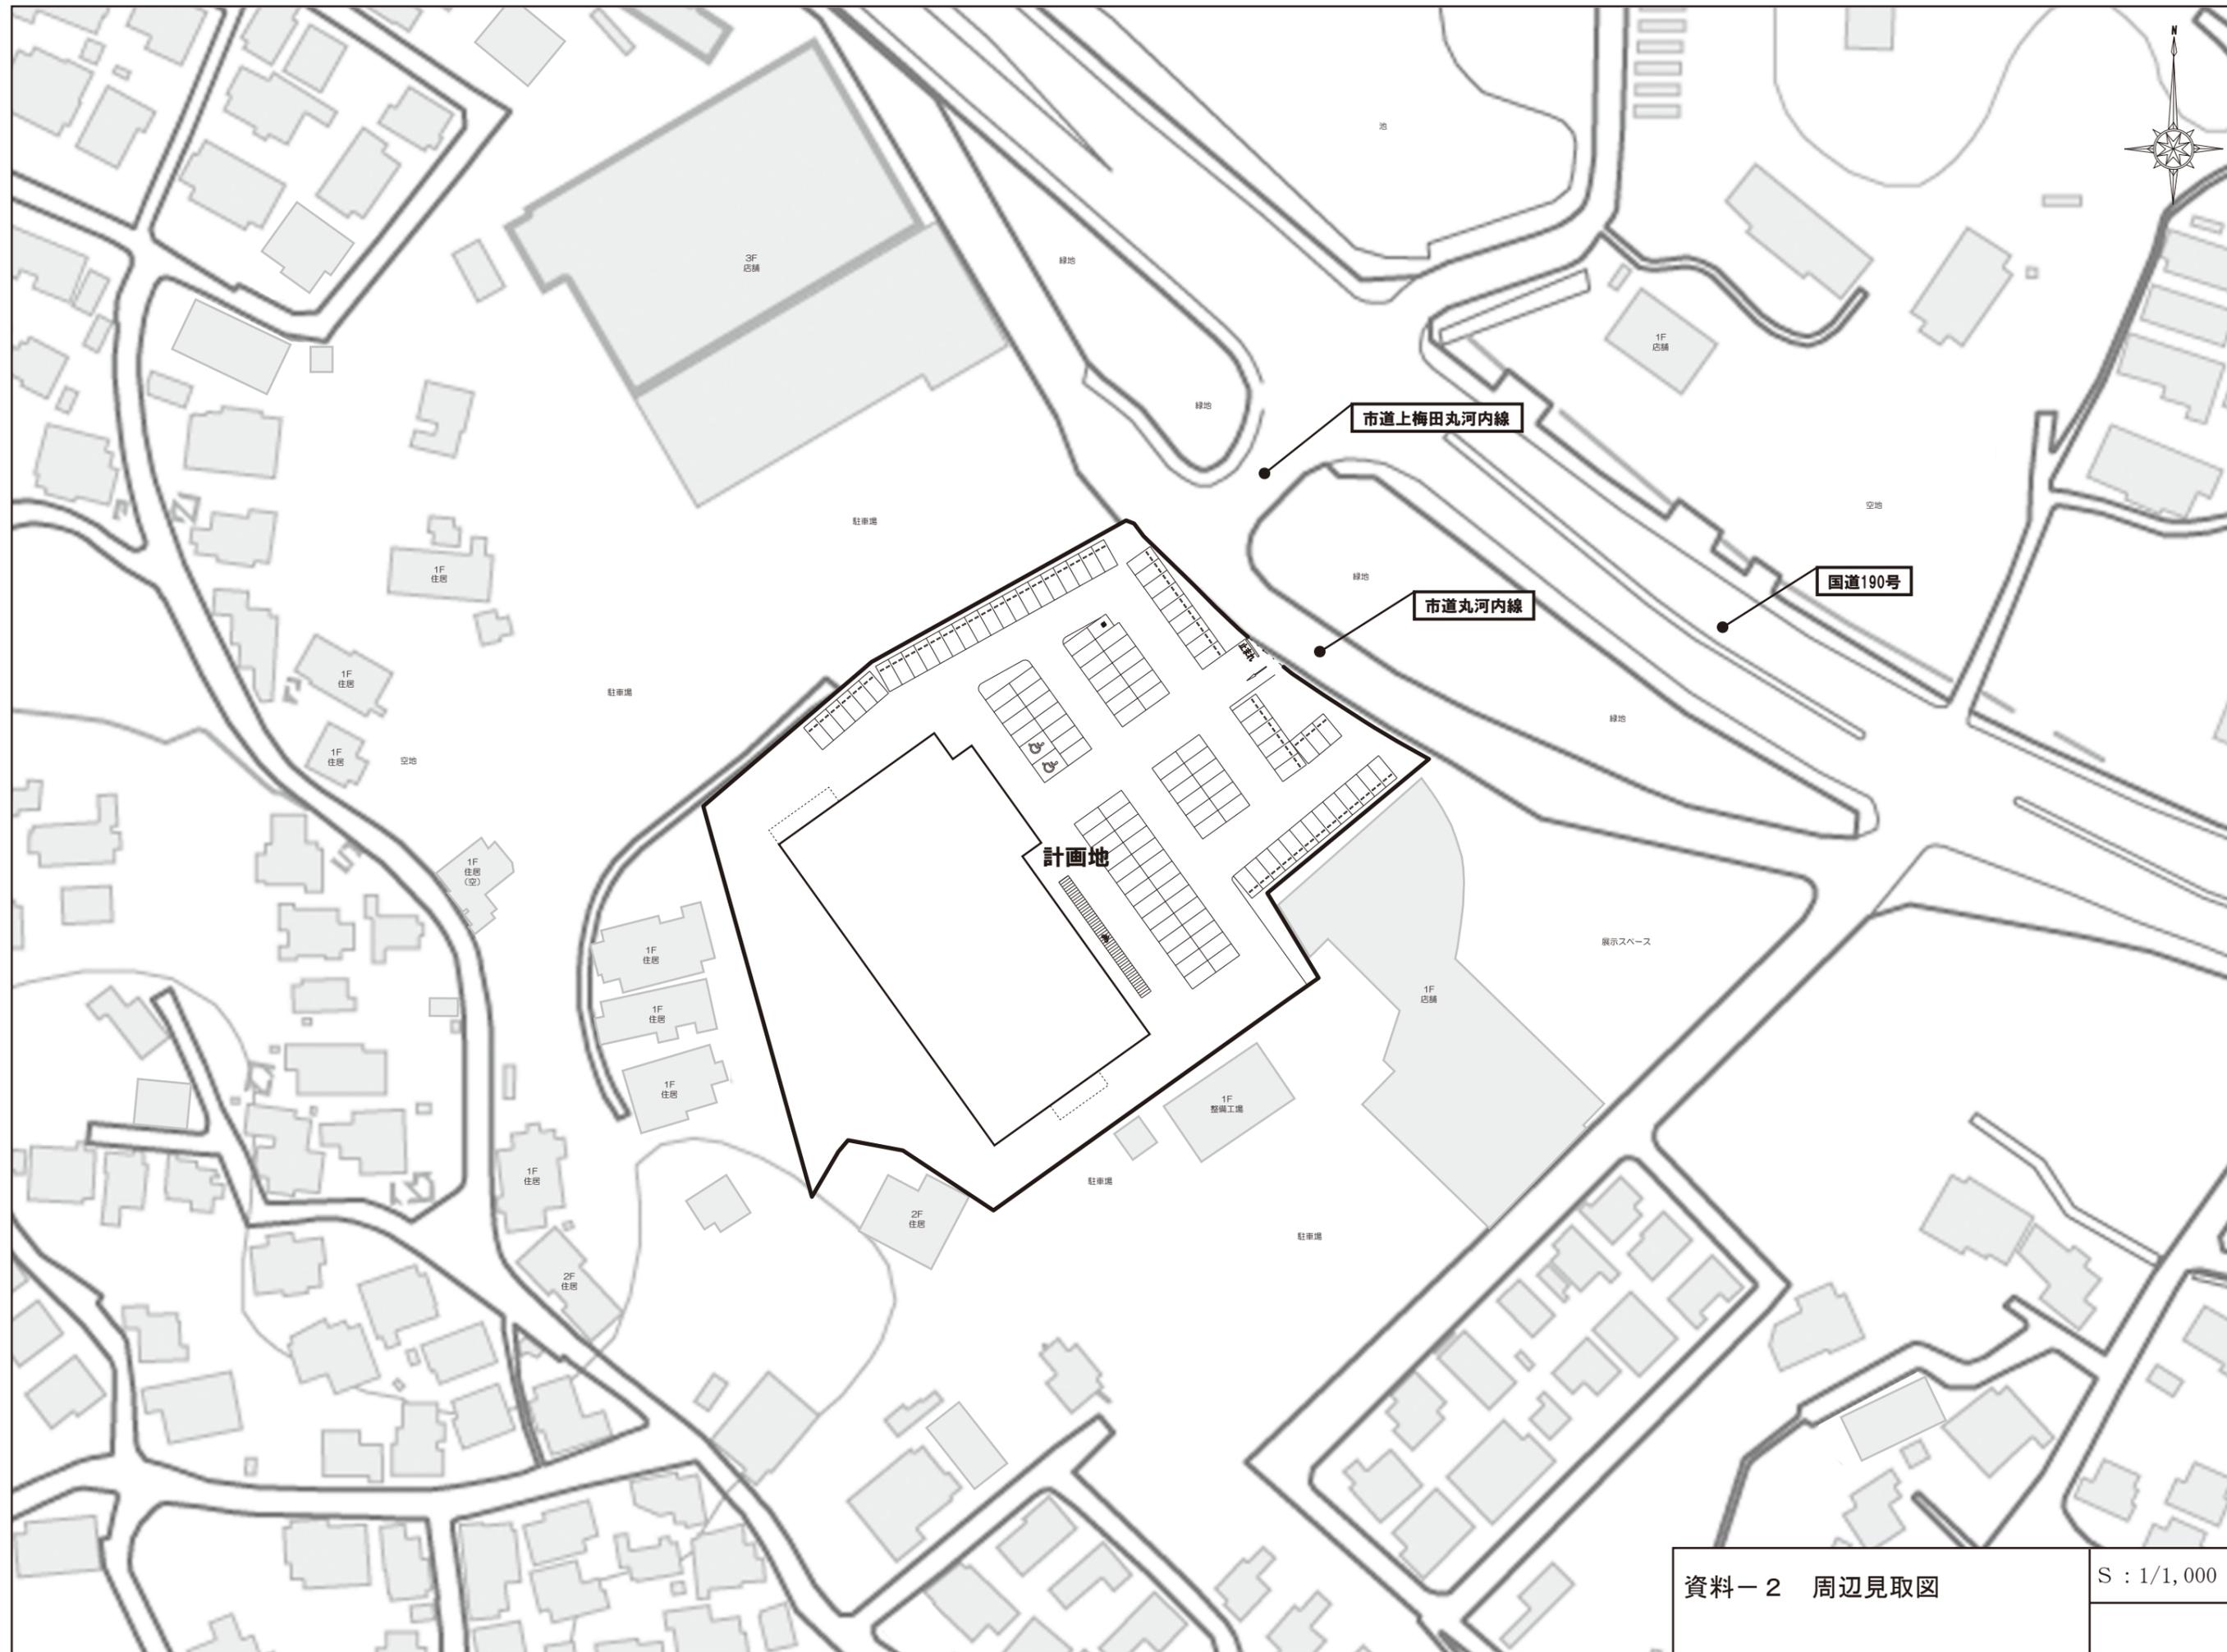

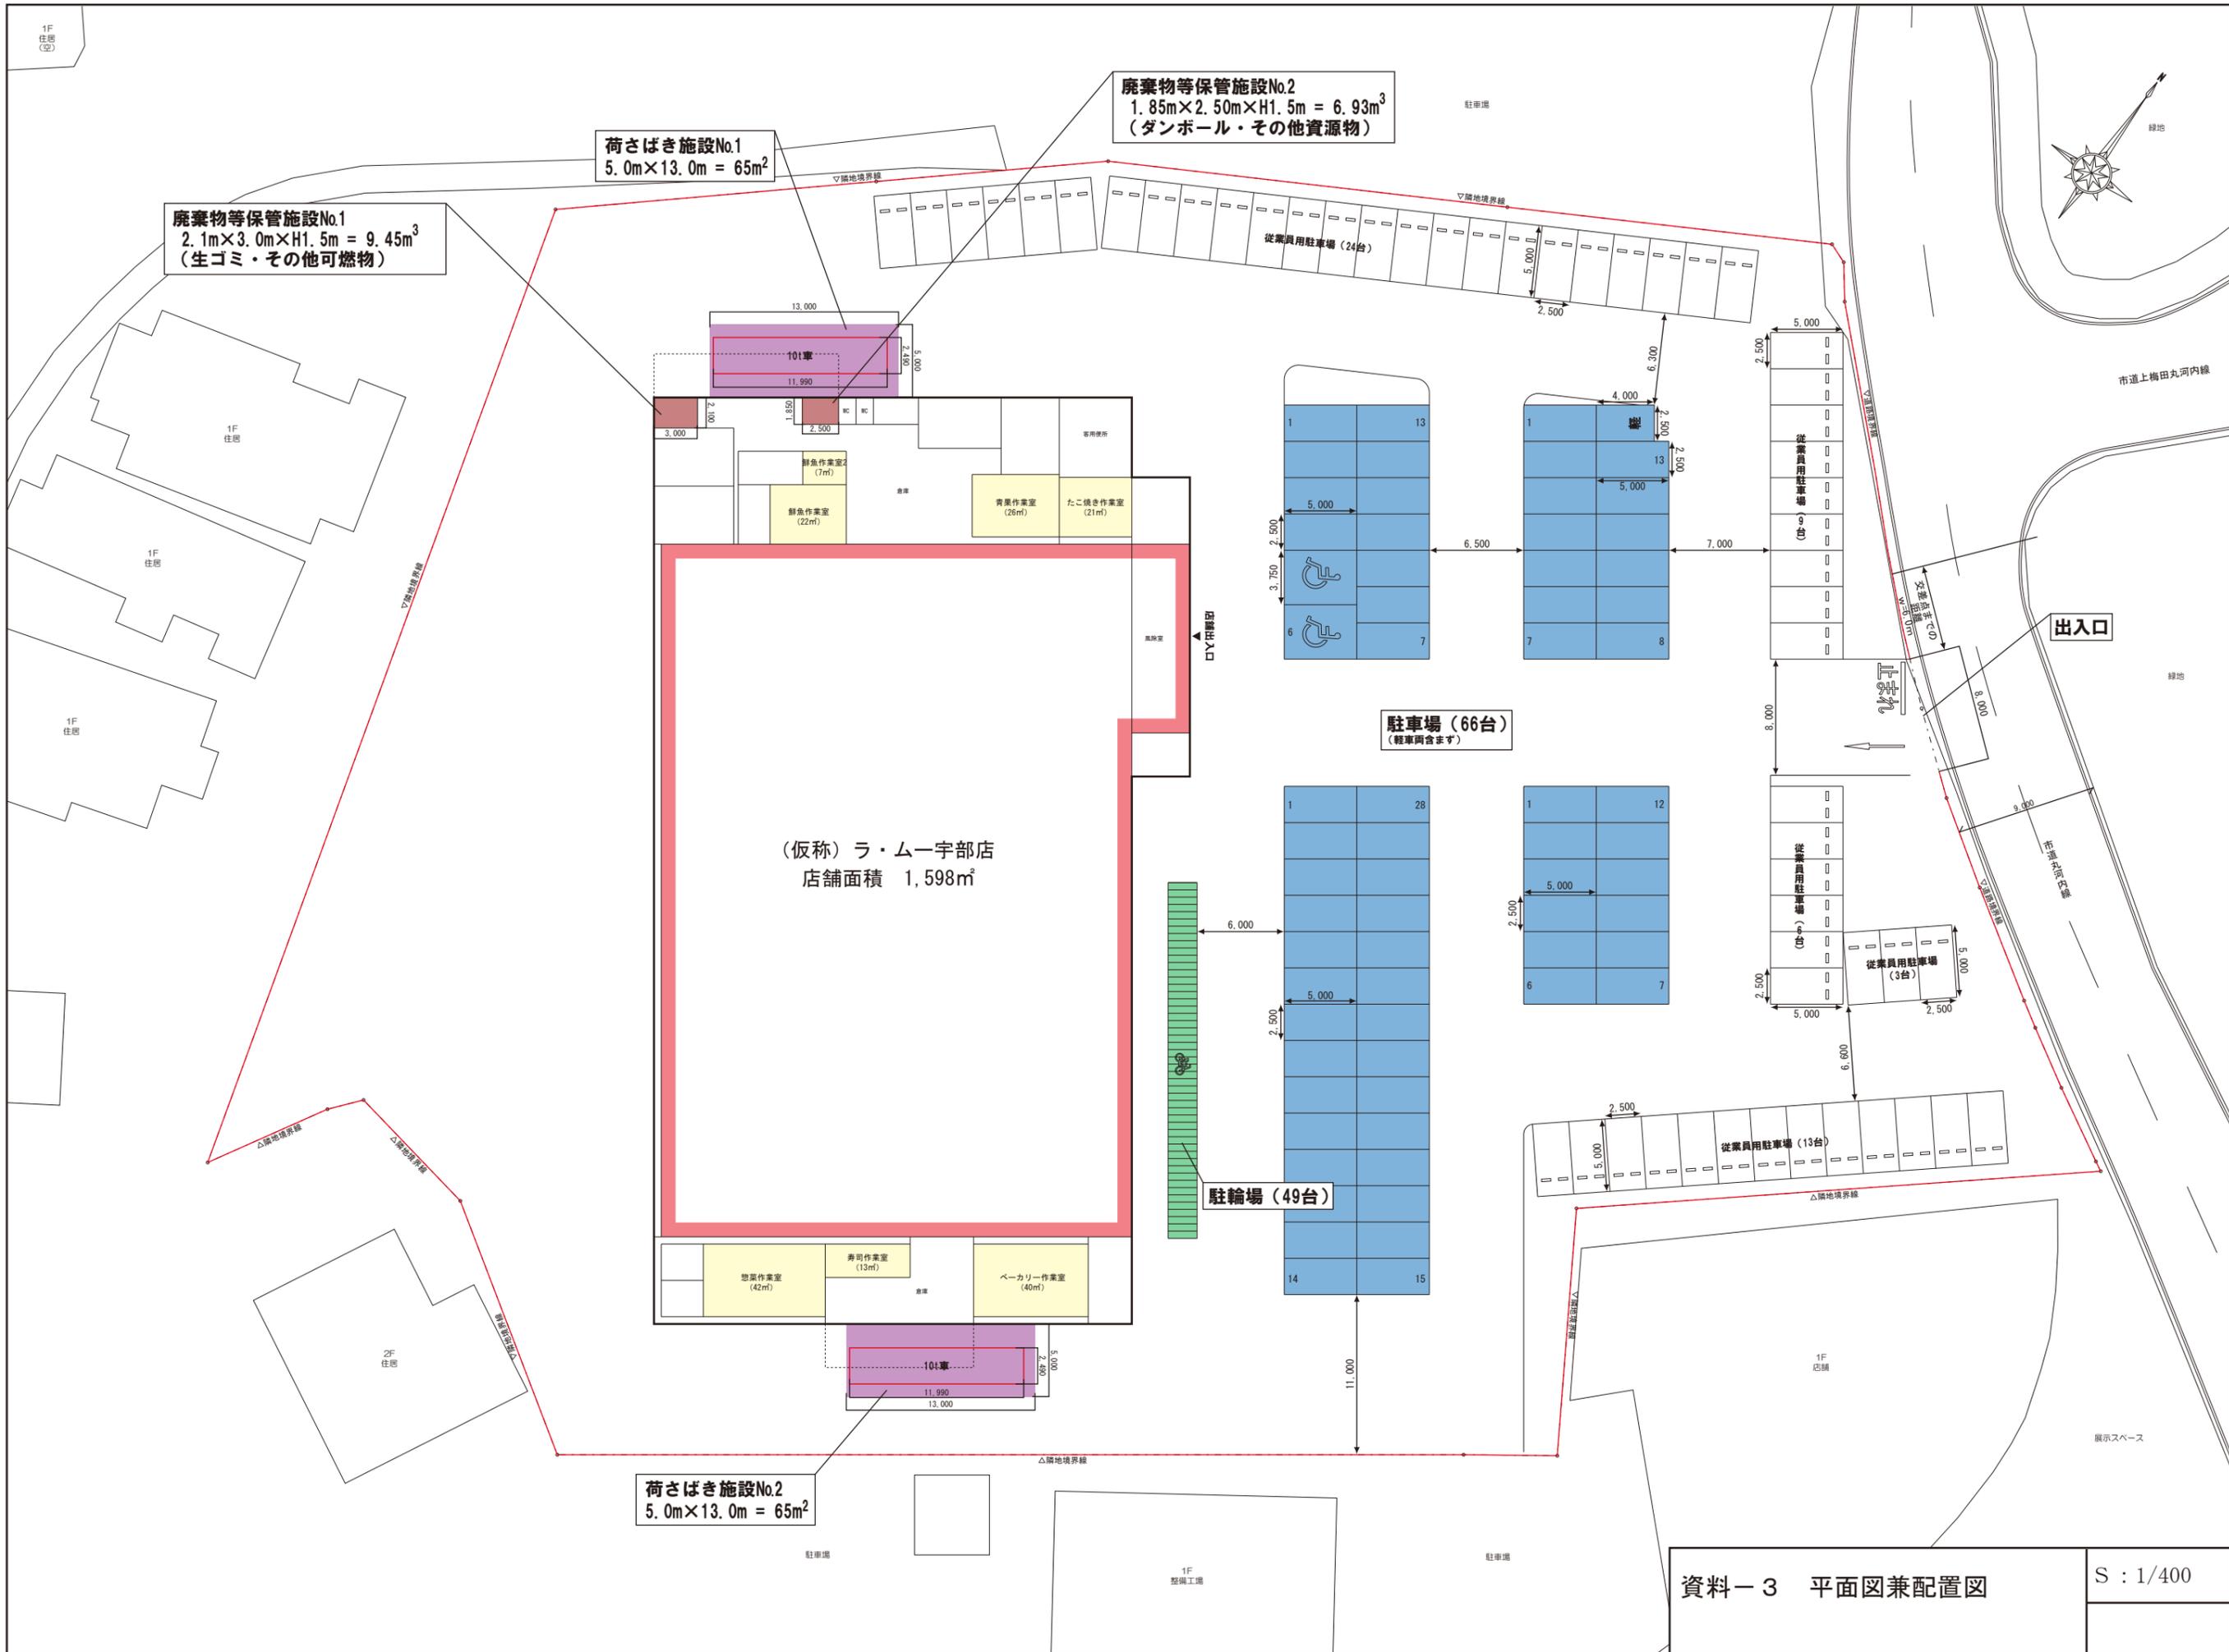

廃棄物等保管施設No.1
 $2.1\text{m} \times 3.0\text{m} \times \text{H}1.5\text{m} = 9.45\text{m}^3$
 (生ゴミ・その他可燃物)

荷さばき施設No.1
 $5.0\text{m} \times 13.0\text{m} = 65\text{m}^2$


廃棄物等保管施設No.2
 $1.85\text{m} \times 2.50\text{m} \times \text{H}1.5\text{m} = 6.93\text{m}^3$
 (ダンボール・その他資源物)

(仮称)ラ・ムー宇部店
 店舗面積 1,598㎡


荷さばき施設No.2
 $5.0\text{m} \times 13.0\text{m} = 65\text{m}^2$

駐車場 (66台)
 (軽車両含まず)

駐輪場 (49台)

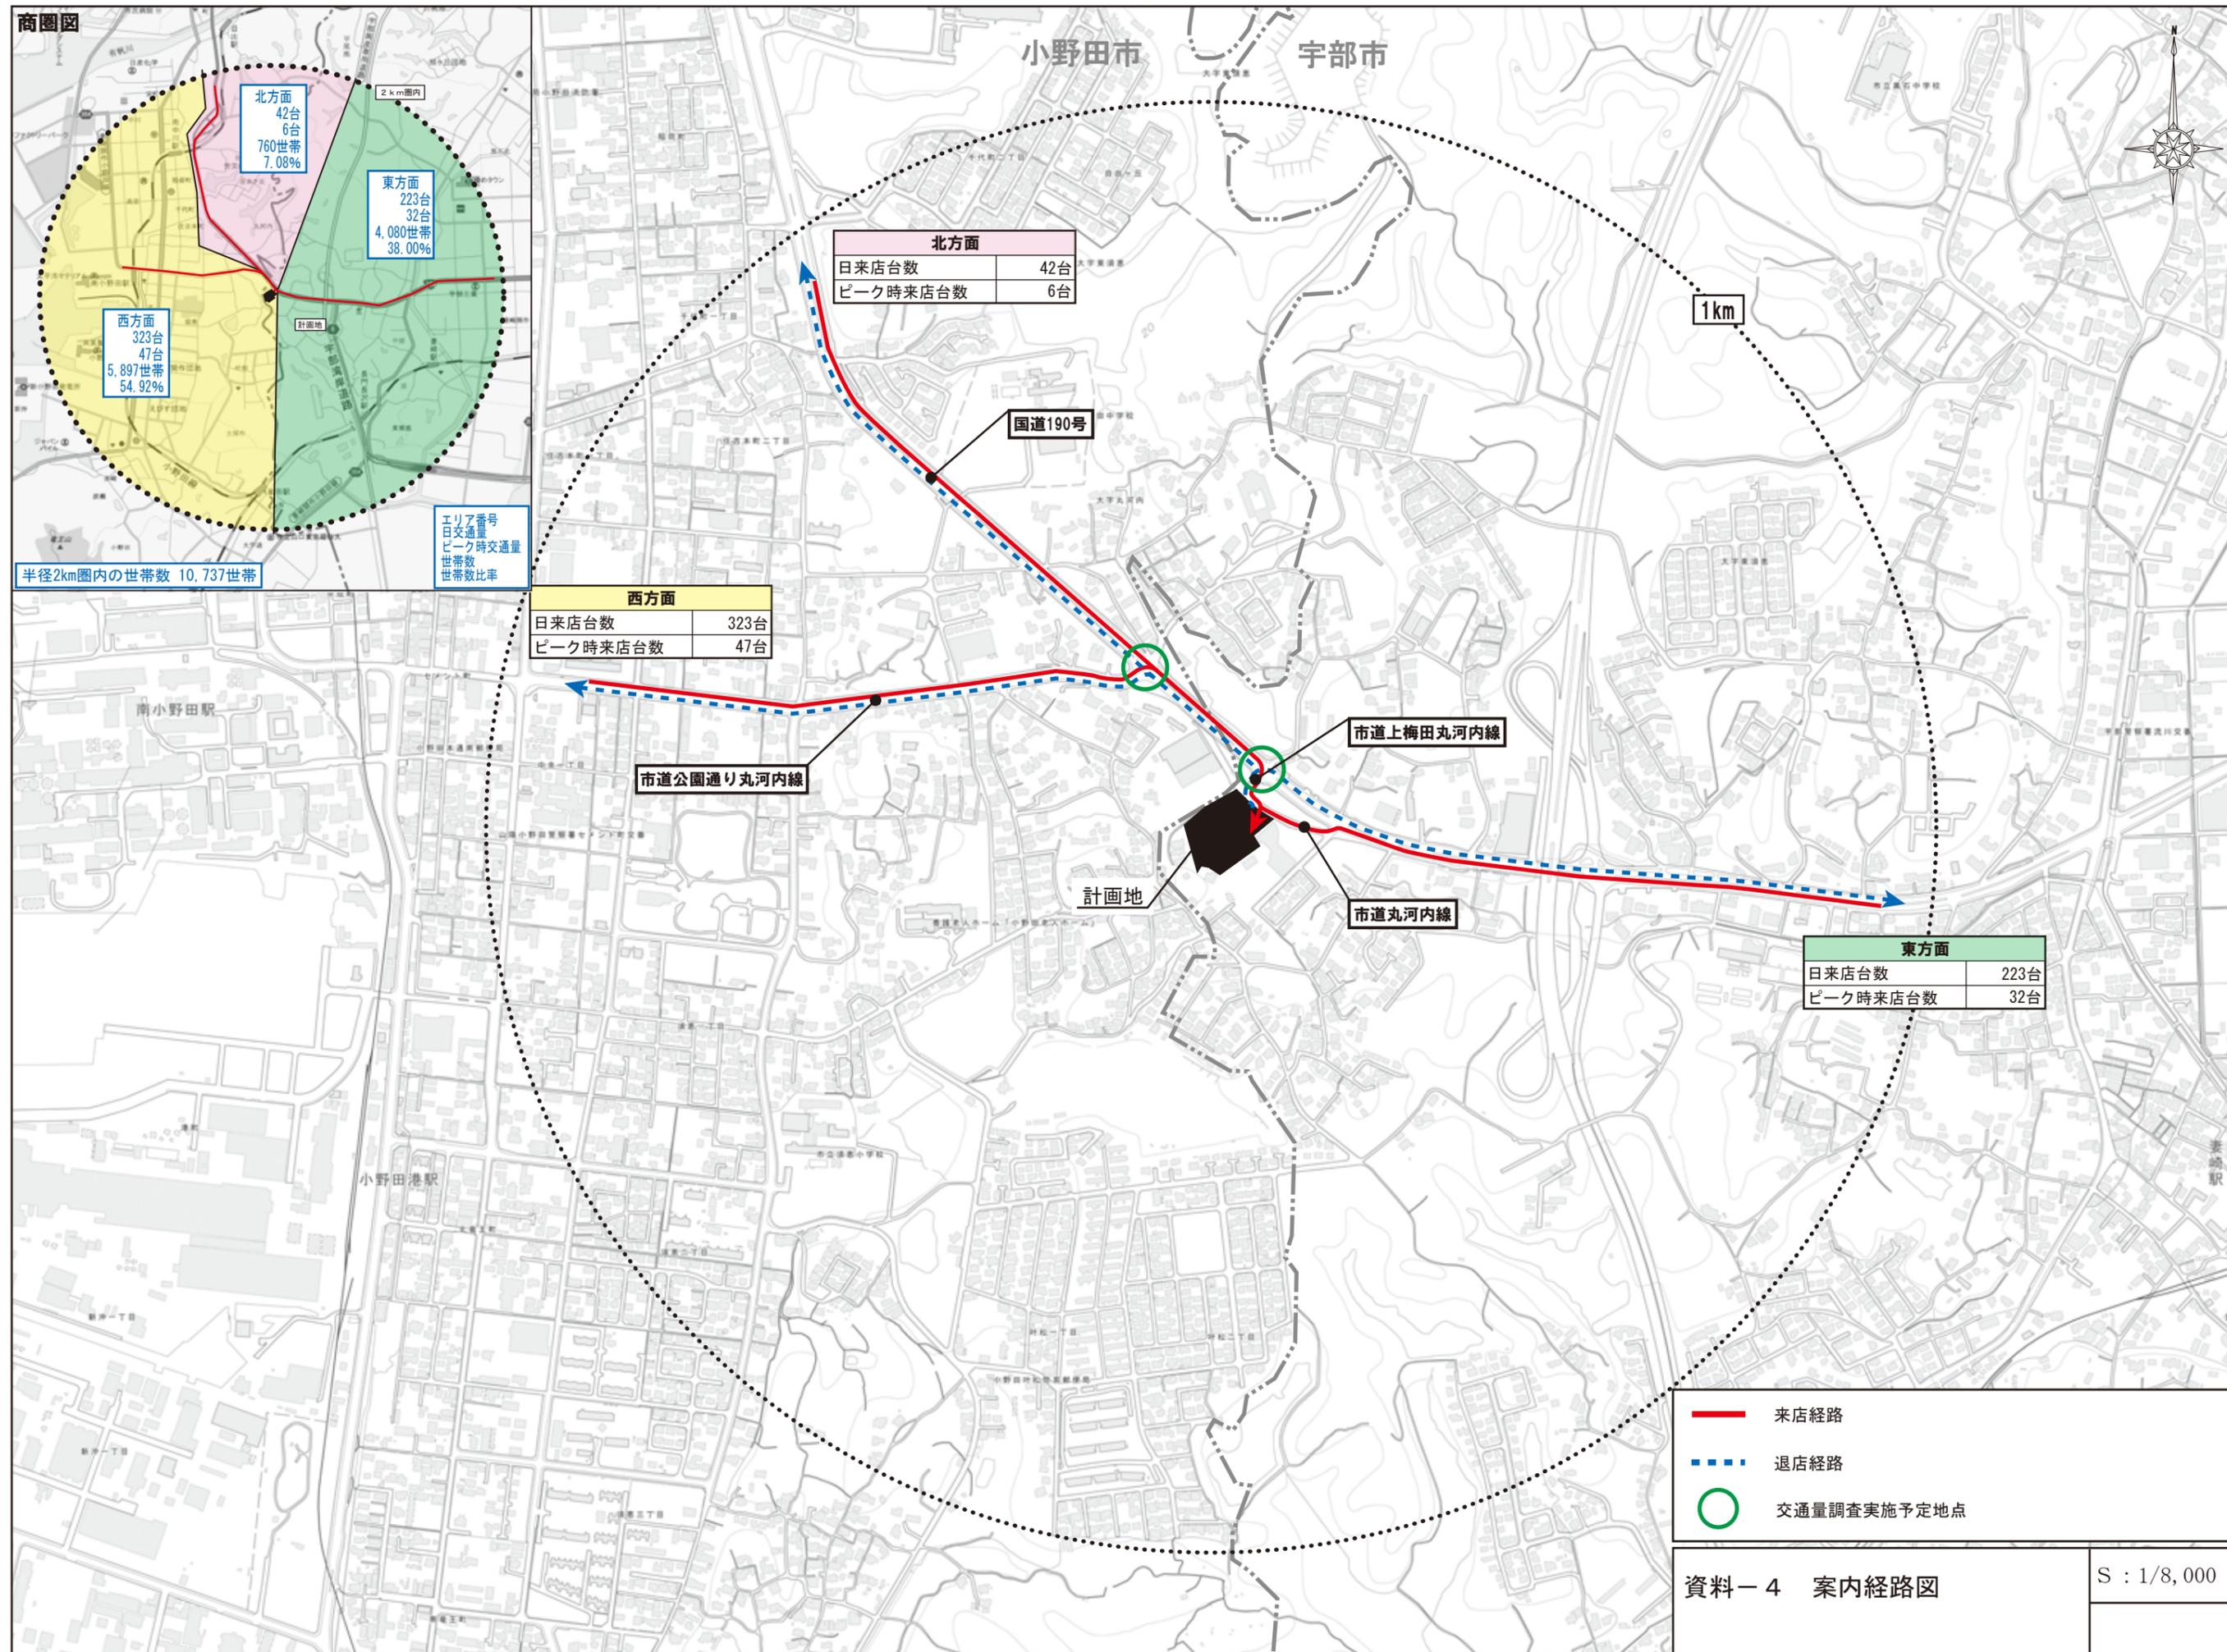

商圏図

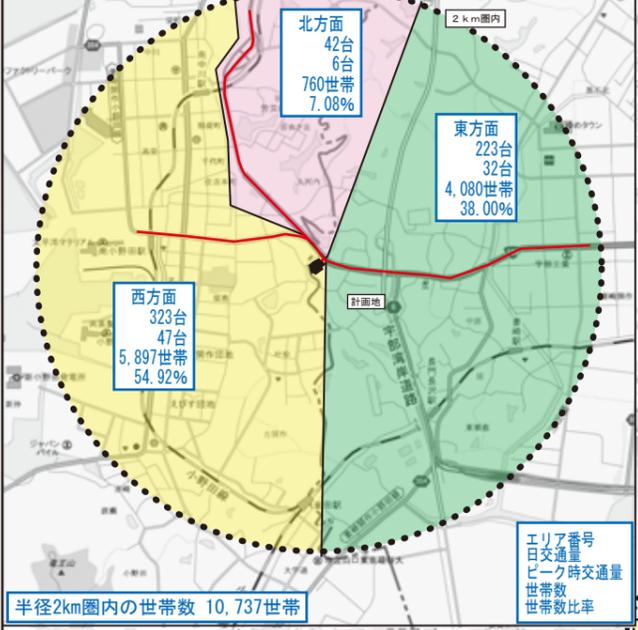

北方面	
日来店台数	42台
ピーク時来店台数	6台

西方面	
日来店台数	323台
ピーク時来店台数	47台

東方面	
日来店台数	223台
ピーク時来店台数	32台

- 来店経路
- - - 退店経路
- 交通量調査実施予定地点

