
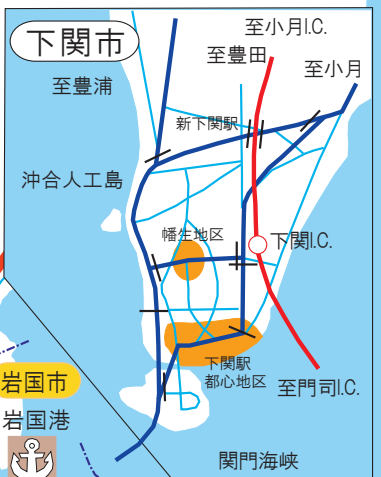
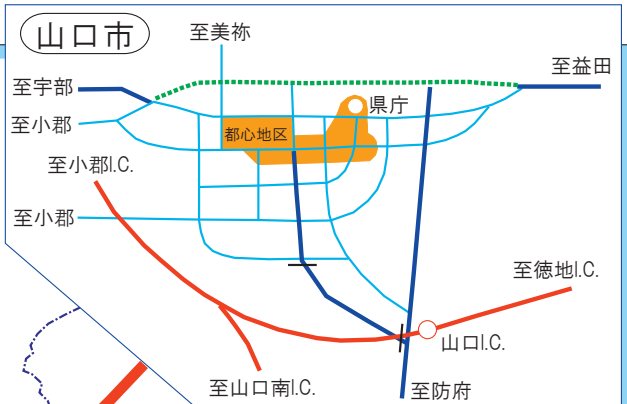


凡		例
路線表示区分	表示方法	備考
高規格幹線道路等		・供用及び整備計画区間（事業中区間を含む）
		・基本計画及び予定路線区間
広域道路		・本線のトラフィック機能確保のため、整備の目標として特に構造上の強化を図ろうとする道路
		・沿道からのアクセス性に配慮した道路
		・路線構造について今後検討する区間

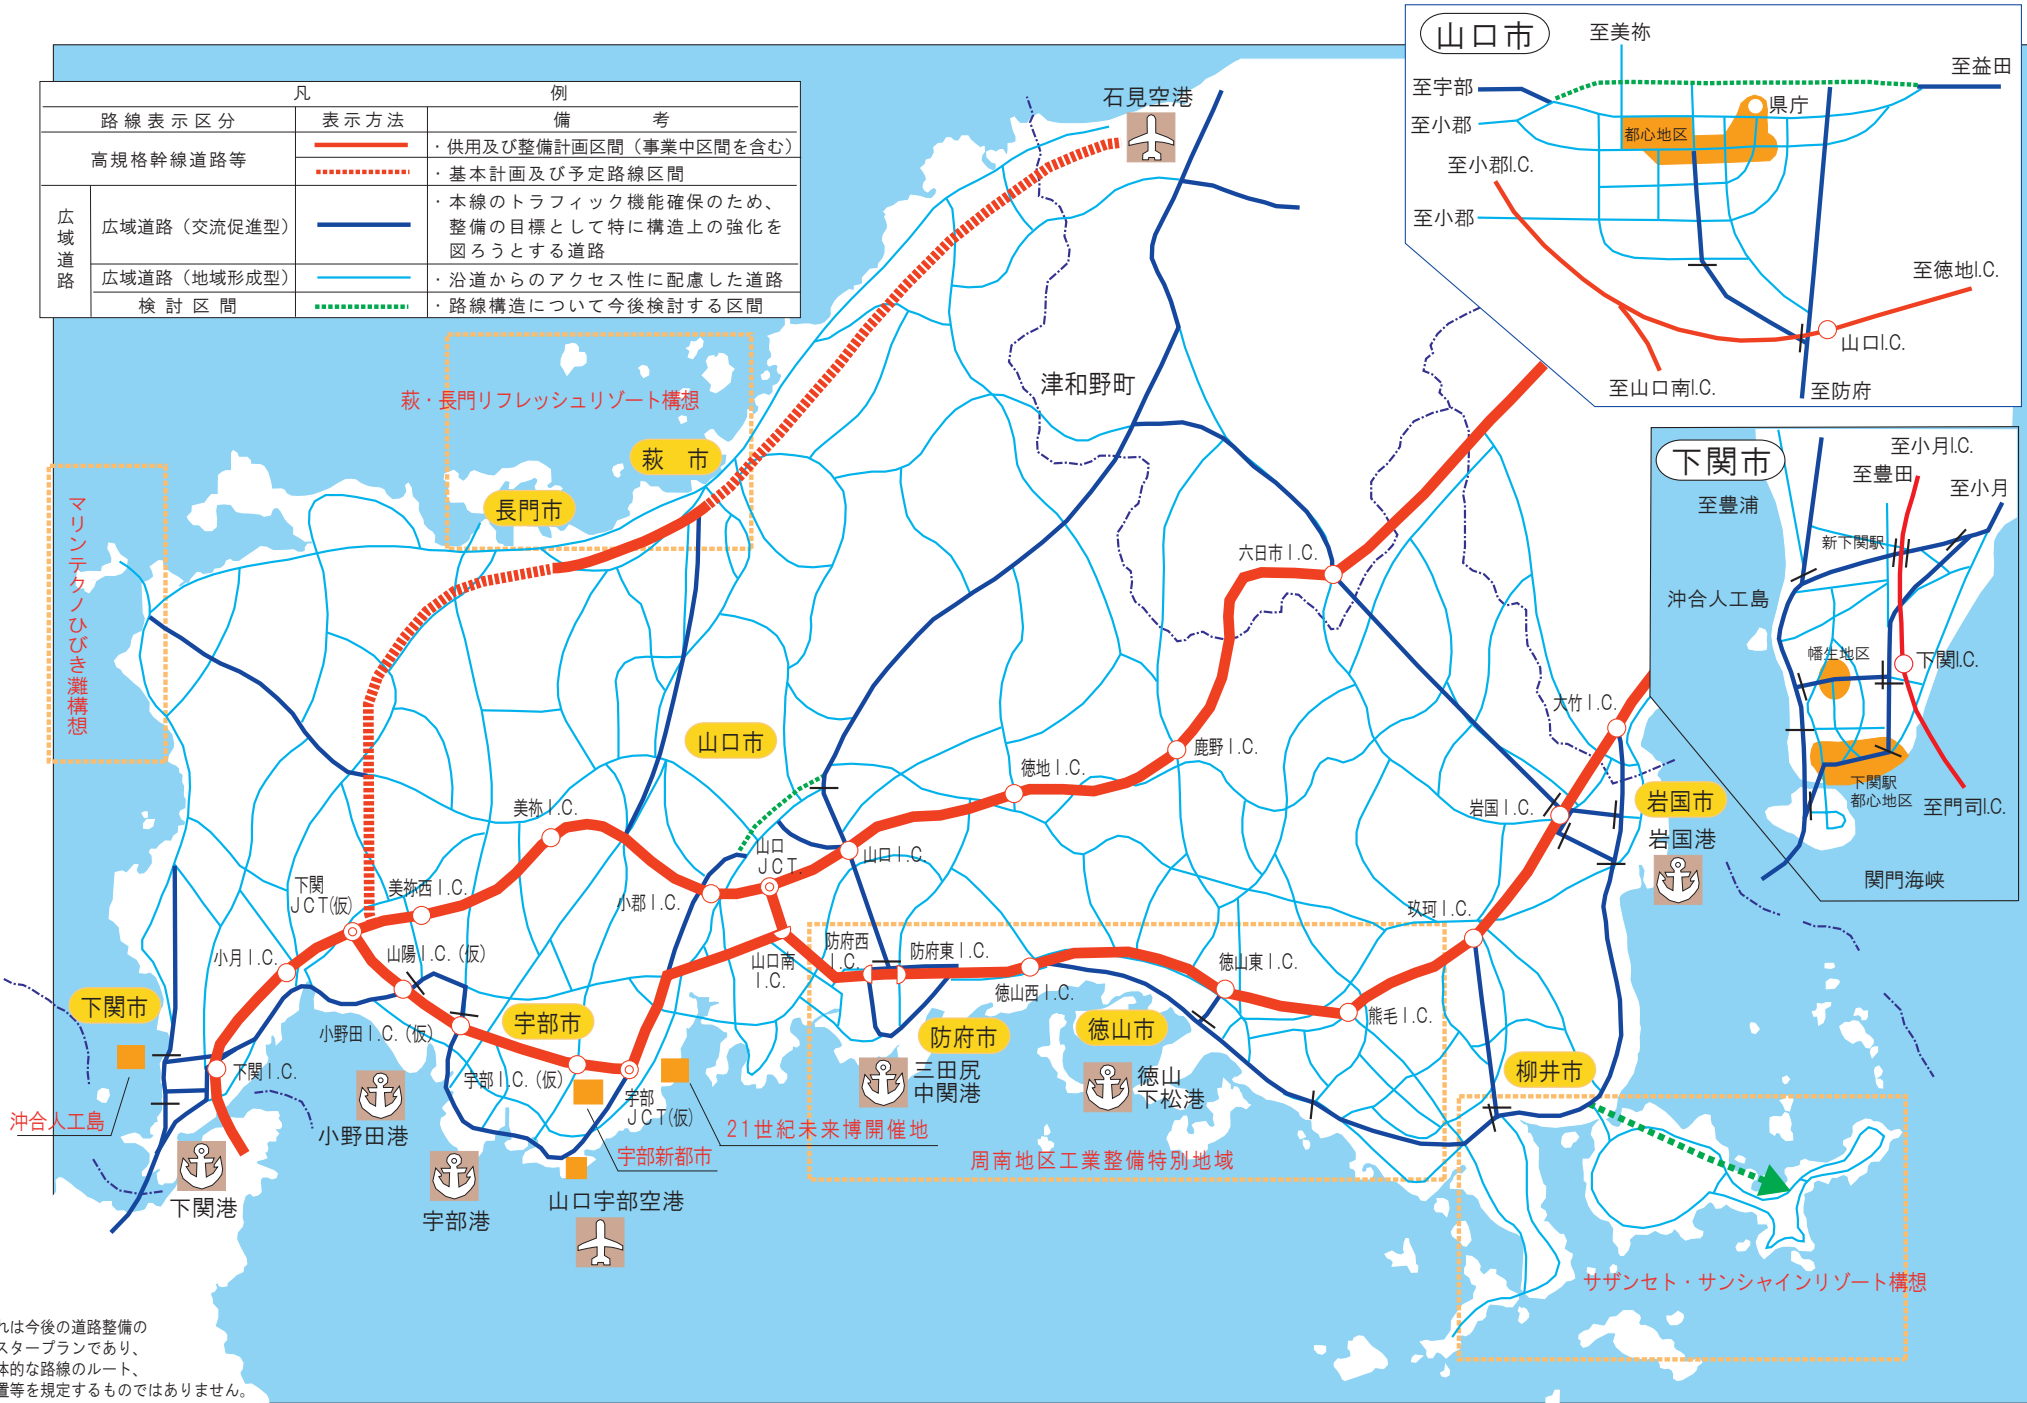

これは今後の道路整備のマスタープランであり、具体的な路線のルート、位置等を規定するものではありません。